


LEGENDA:

-  PŮVODNÍ TRASA
-  NOVĚ NAVRŽENÁ KANALIZACE (ZMĚNA)

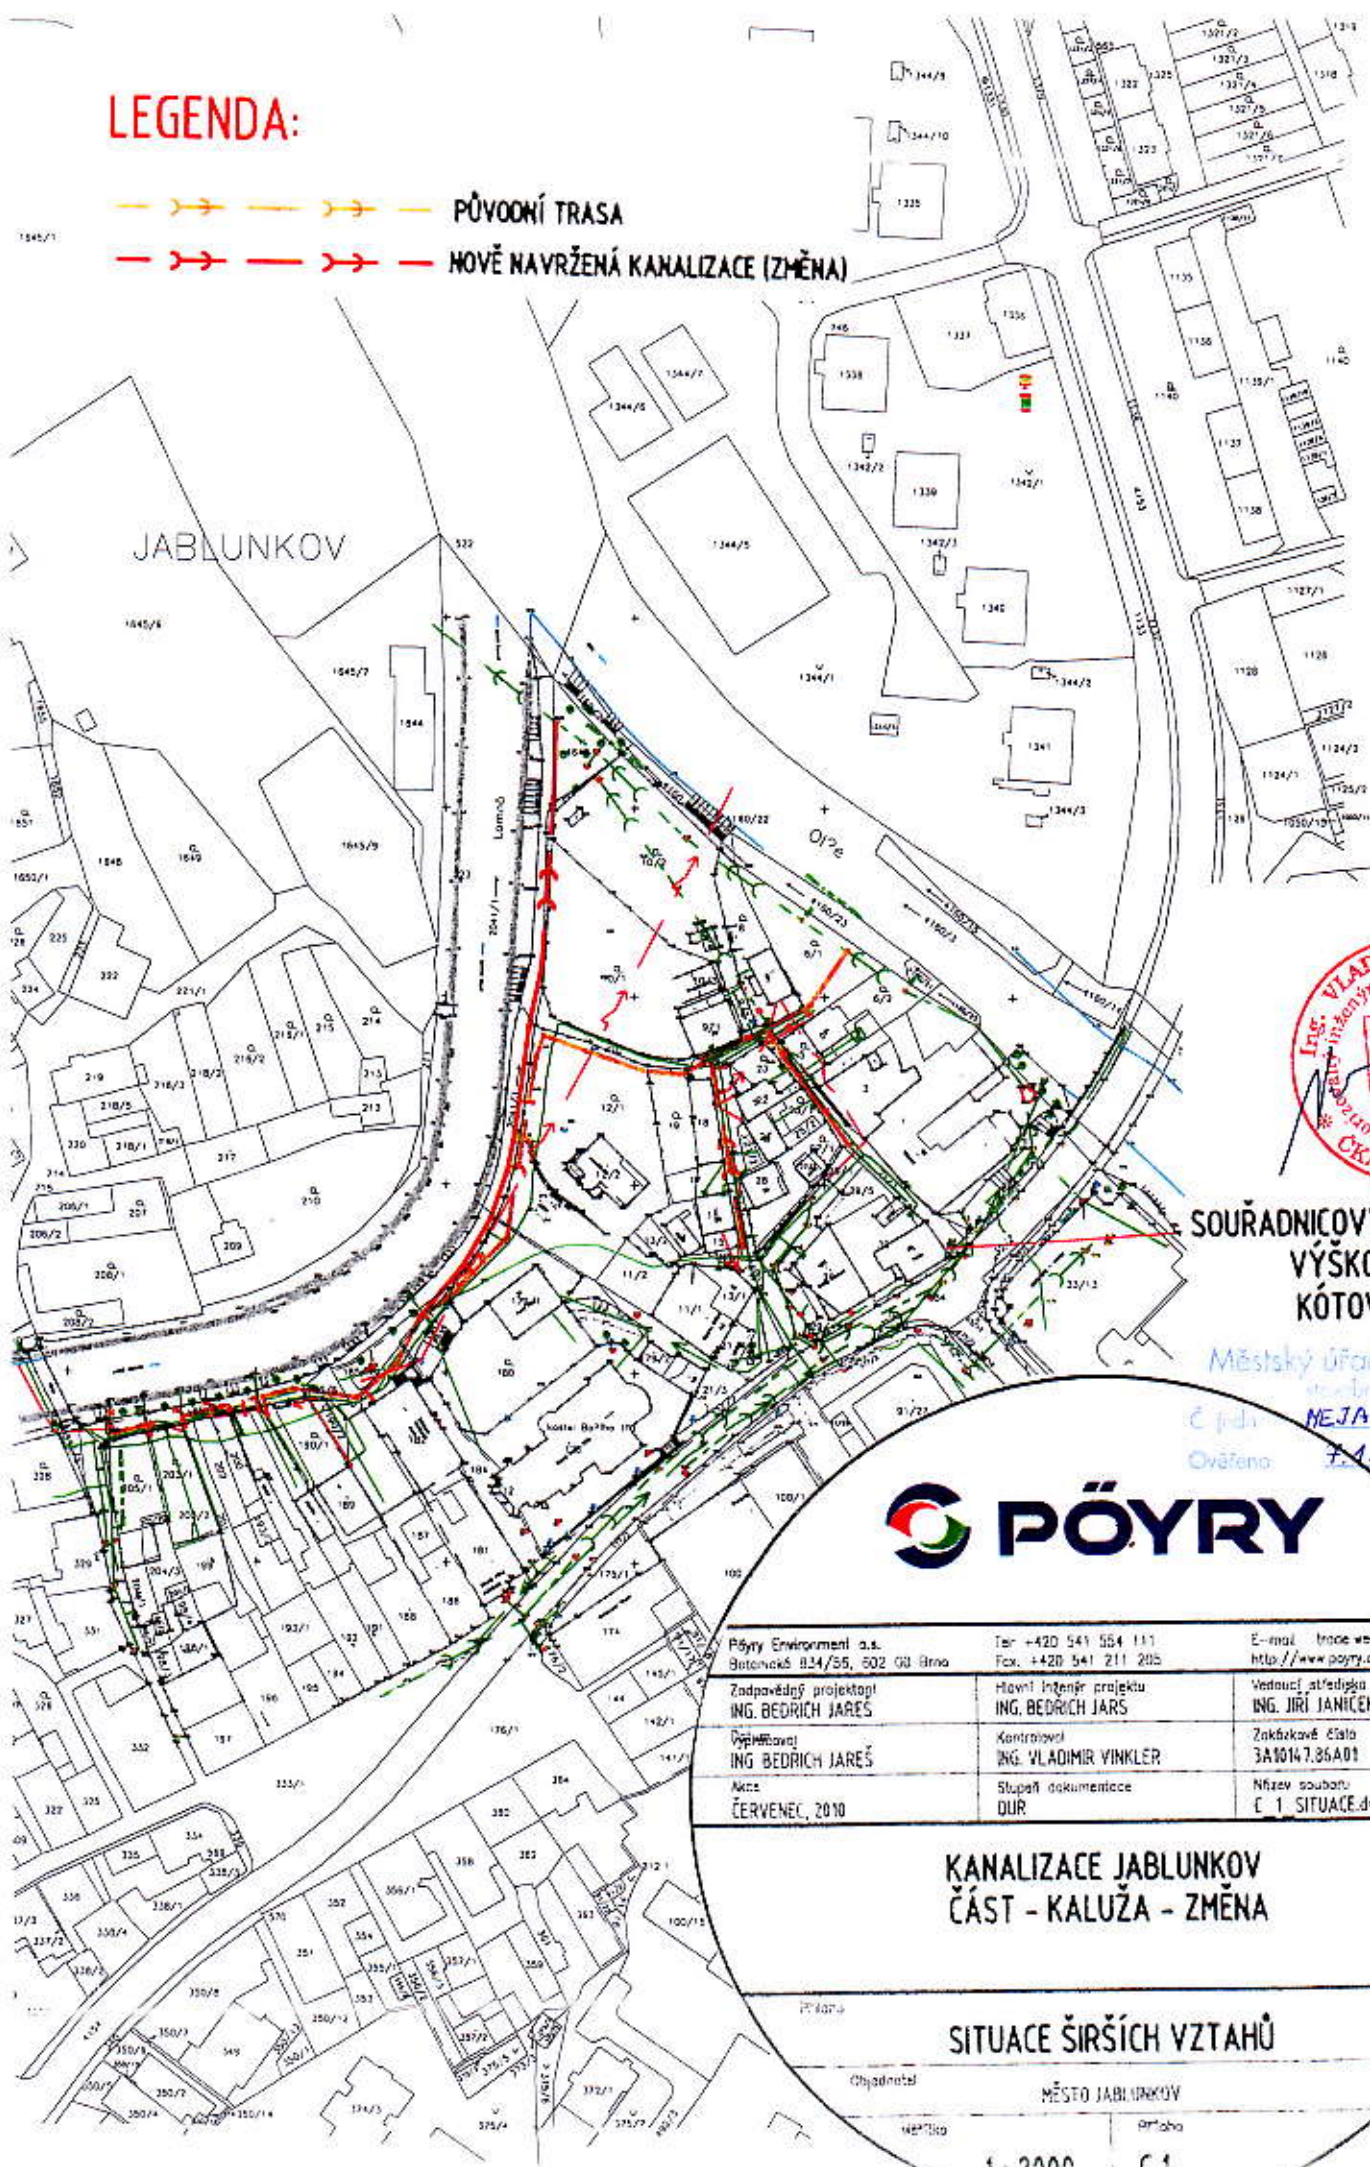

SOUŘADNICOVÝ SYSTÉM: JT
 VÝŠKOVÝ SYSTÉM:
 KÓTOVÁNO V (km, m)

Městský úřad Jablunkov
 Č.jed. NEJA 18173/2010/61
 Ověřeno: 7.1.2011 ALJ



Pöyry Environment a.s. Batonácká 824/55, 602 03 Brno	Telefon: +420 541 554 111 Faxe: +420 541 211 205	E-mail: info@poyry.com http://www.poyry.cz
Zodpovědný projektant: ING. BEDŘICH JARĚŠ	Hlavní inženýr projektu: ING. BEDŘICH JARĚŠ	Vedoucí střediska: ING. JIRÍ JANÍČEK
Opředená: ING. BEDŘICH JARĚŠ	Kontroloval: ING. VLADIMÍR VINKLER	Zákazkové číslo: 3A10147.85A01
Načas: ČERVENEC, 2010	Stupeň dokumentace: DUR	Název souboru: C_1_SITUACE.dwg

KANALIZACE JABLUNKOV ČÁST - KALUŽA - ZMĚNA

SITUACE ŠIRŠÍCH VZTAHŮ

Projant: Pöyry
 Objednatel: MĚSTO JABLUNKOV
 Měřítko: 1:2000
 Datum: 07/2010