


SITUACE		1:500	4
KANALIZACE DO VSAKOVACI JIMKY		Měřítko: 1:500	č. přílohy: 4
NOVOSTAVBA GARÁŽE VČ. DEŠŤOVÉ		Zakázka: 18/11	
Stavba: 04/2011		Stupeň: DSP	
Investor: Antonín Byrtus, Bukovec 108		Datum: 04/2011	
Místo stavby: Bukovec, parc. č. 3915/4		Nově vzniklé 1534	
Ing. Libor Filtin		IC 7492265	
Kreslil: Radim Szemek		ve výstavbě	
Projektové činnost			
Ing. Libor Filtin			




Městský úřad Jablunkov  
stavební úřad

Číslo: UPSD / SP1 306T / 2011  
Dne: 22. 01. 2012

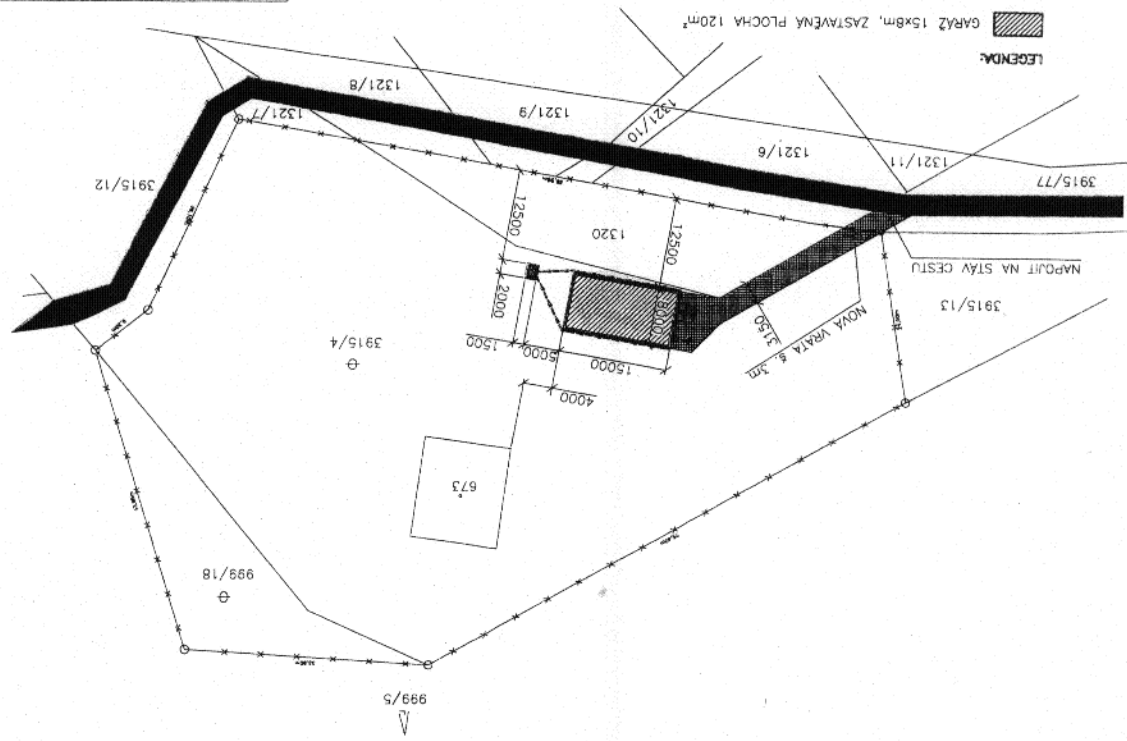


- LEGENDA:
- █ VSAKOVACI JIMKA 2x1,5 hl, 1,5m
  - ▨ GARŽ 15x8m, ZASTAVĚNÁ PLOCHA 120m²
  - HRANICE POZEMKU (OPLOČENÍ)
  - HRANICE JEDNOTLIVÝCH PARCEL
  - ▲ VSTUP DO OBJEKTU
  - PLASTOVÉ POTRUBÍ KG WAWIN DN 125, 150mm, DÉLKY 440m
  - ZPEVNĚNÁ PŘÍJEZDOVÁ ŠTĚRKOPŮTĚVÁ PLOCHA KE GARÁŽI - 127m²
  - STAVAJÍCÍ KOMUNIKACE

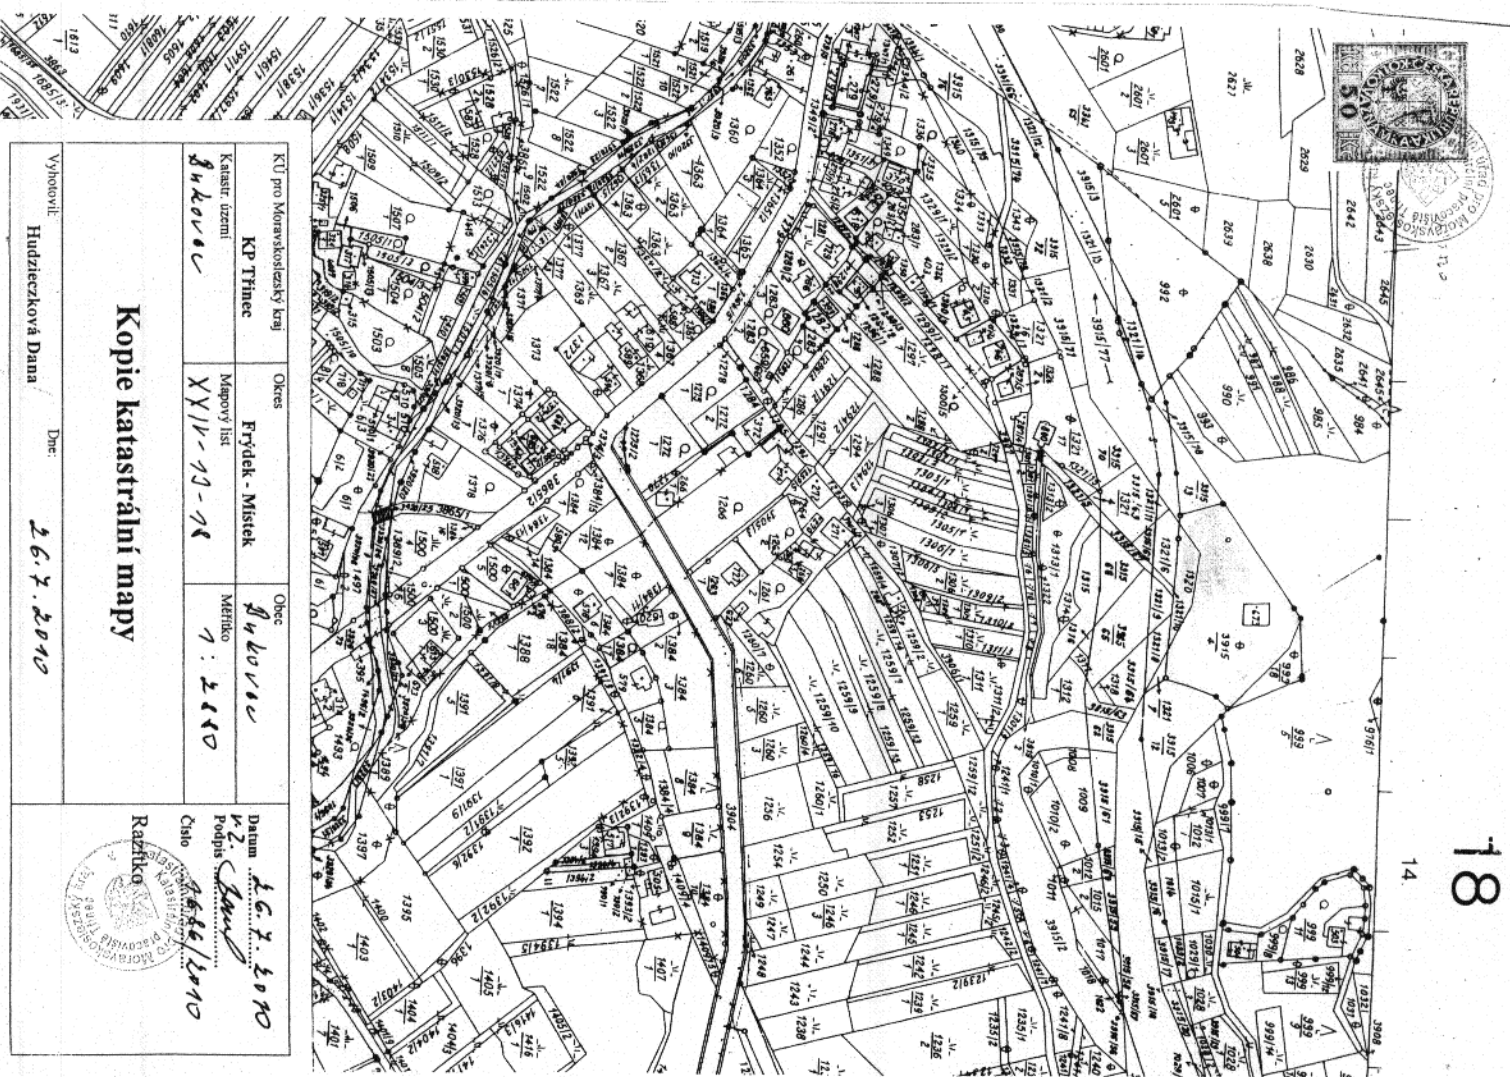


KÚ pro Moravskoslezský kraj	Okres	Frydek - Místek	Okres	Bukovec
KP Tinec	Mapový list	XXIV-13-98	Měřítka	1:2000
Katastr území	Bukovec			
<b>Kopie katastrální mapy</b>				
Vyhoví:	Hudziecková Dana	Dne:	26.7.2010	
			Datum:	26.7.2010
			VZ:	Jan
			Podpis:	
			Číslo:	18/11/2010
			Razítka:	

Projektant:	Kreslí:	Ing. Libor Filin	Projektová činnost
Místo stavby:	Bukovec, parc. č. 3915/4	Ing. Libor Filin	ve výstavbě
Investor:	Antonín Bytius, Bukovec 108	Ing. Libor Filin	Číslo listu 154
Stavba:	NOVOSTAVBA GARÁŽE VĚ. DEŠŤOVÉ KANALIZACE DO VSAKOVACÍ JIMKY	Ing. Libor Filin	Číslo listu 154
Datum:	04/2011	Ing. Libor Filin	Číslo listu 154
Stupeň:	DSP	Ing. Libor Filin	Číslo listu 154
Zakázka:	18/11	Ing. Libor Filin	Číslo listu 154
Mapa:	C. přílohy	Ing. Libor Filin	Číslo listu 154
1:500		Ing. Libor Filin	Číslo listu 154

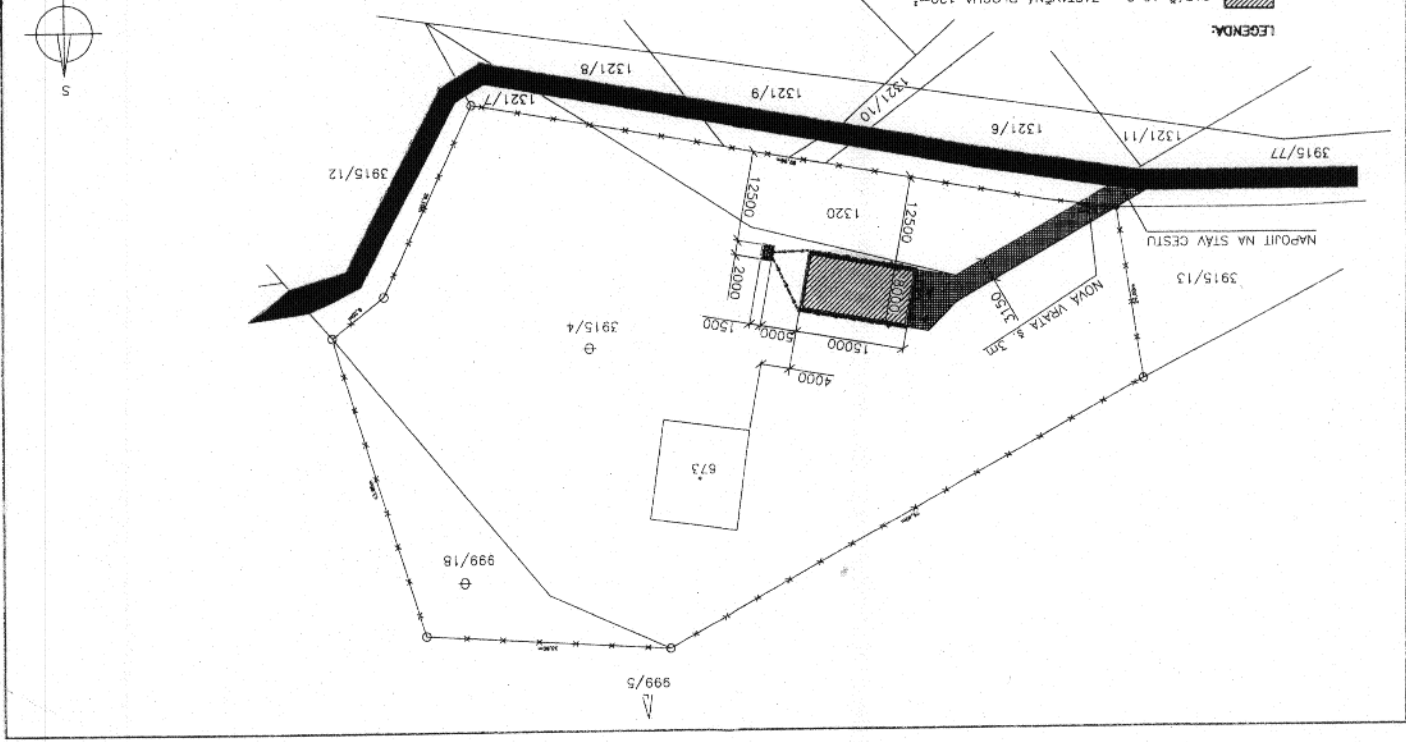

- LEGENDA:**
- GARÁŽ 15x12m, ZASTAVĚNÁ PLOCHA 120m<sup>2</sup>
  - ▨ VSAKOVACÍ JIMKA 2x1,5 m l. 1,5m
  - HRANICE POZEMKU (OPLOCNÍ)
  - HRANICE JEDNOTLIVÝCH PARCEL
  - ▲ VSTUP DO OBJEKTU
  - ZPĚVNĚNÁ PŘÍLEŽDOVÁ ŠTRÉKODRTOVÁ PLOCHA KE GARÁŽI - 127m<sup>2</sup>
  - STAVAJÍCÍ KOMUNIKACE

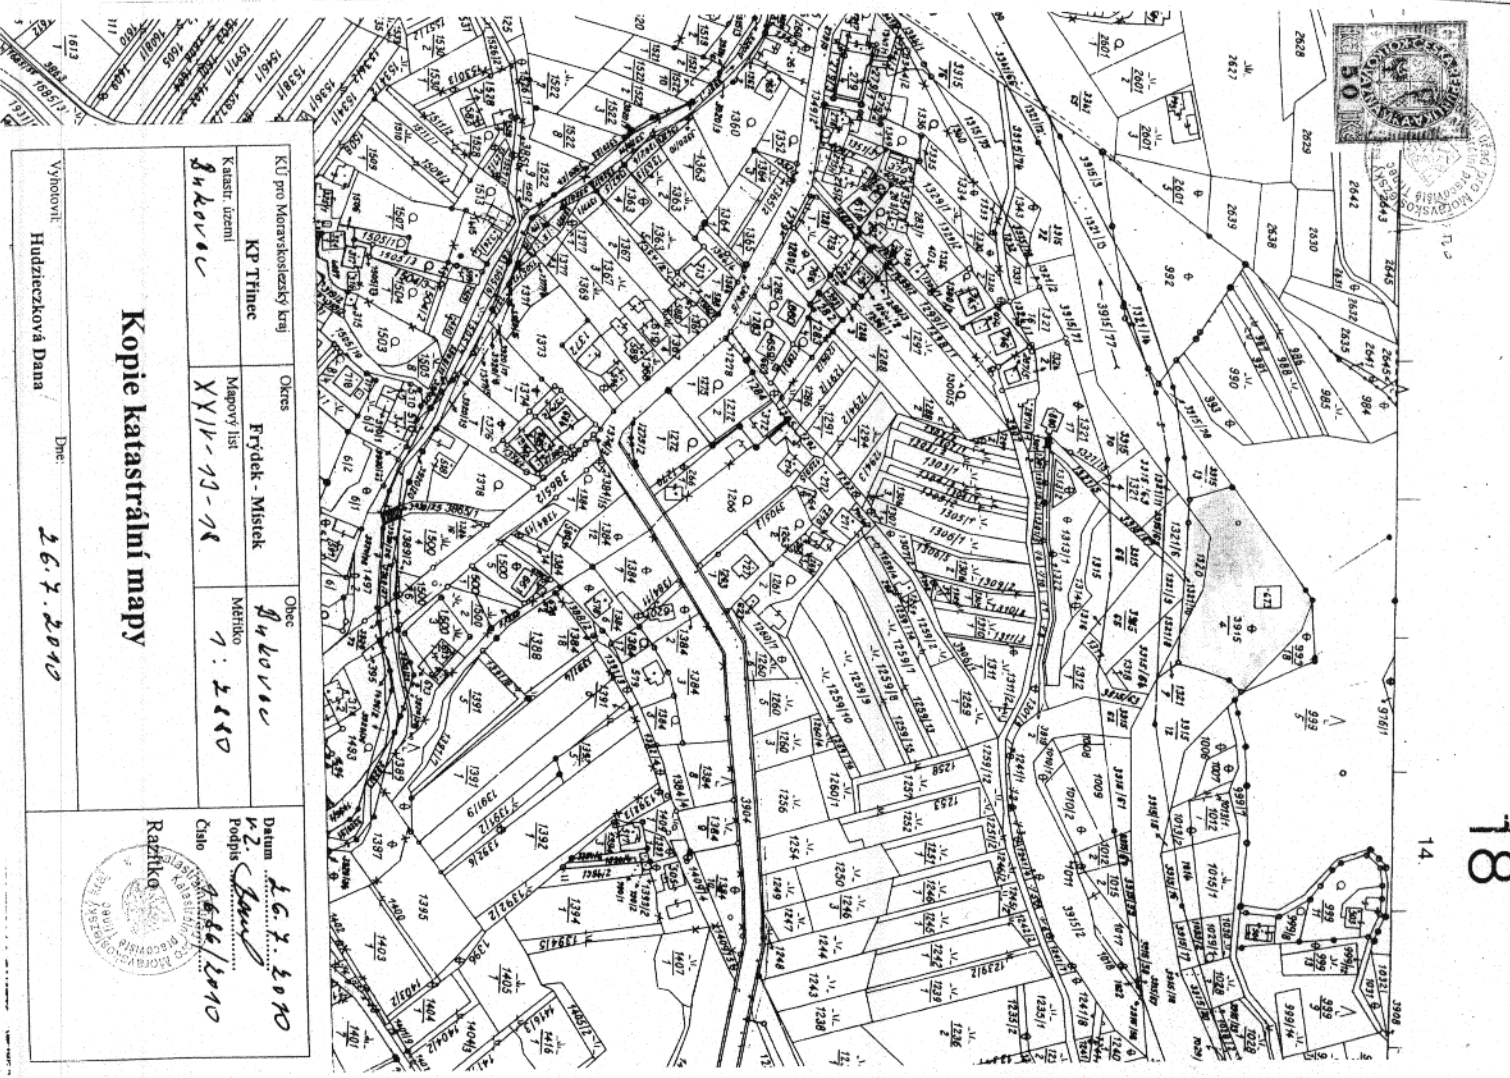

KÚ pro Moravskoslezský kraj	Okres	Frýdek - Místek	Obec	Bukovice
K. n. území	Mapový list	XXIV-13-18	Měřítko	1:2500
<b>Bukovice</b>				
<b>Kopie katastrální mapy</b>				
Vydáno v:	Dne:	26.7.2010		
Hudčičzková Dana				
Datum: 26.7.2010 Podpis: Dana Hudčičzková Číslo: 154				