




S-S (řez zpevněnou plochou)

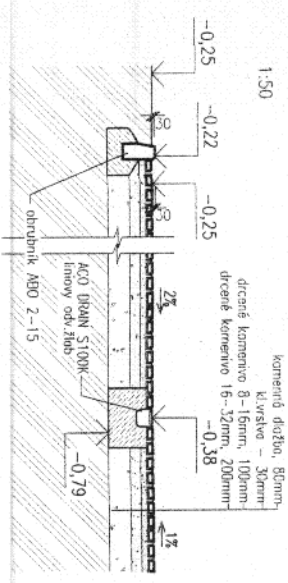

PŘÍSTŘEŠEK PRO STÁNÍ OS.AUT

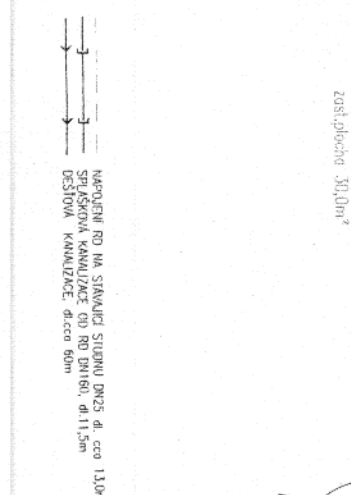


PŘÍČNÝ ŘEZ ULOŽENÍM POTRUBÍ DEŠŤ. KANALIZACE

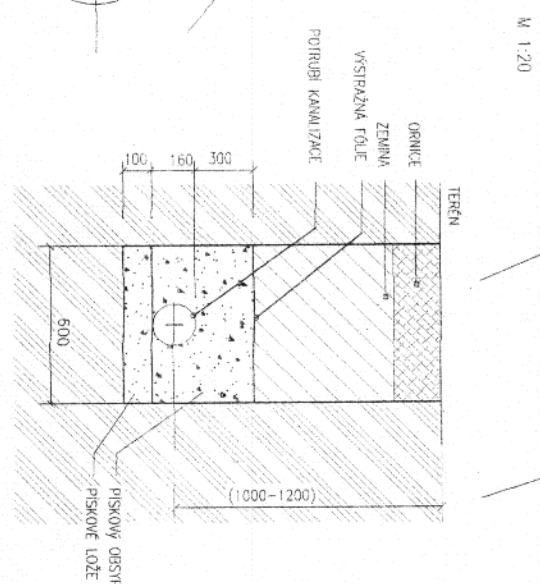

VYPRACOVAL: ING. ROMAN SABELA		ING. ROMAN SABELA - projektce	
OBJEDNATEL: ING. MARIAN FILIPEK A ING. BARBARA FILIPKOVÁ		IČO 42081033	
MÍSTO STAVBY: DOLNÍ LOMNÁ č.parc.:495		Na kopeč 2071	
RODINNÝ DŮM a		734 01 Koryčín - Mlýnský	
PŘÍSTŘEŠEK PRO STÁNÍ OS.AUTOMOBILŮ		734 01 Koryčín - Mlýnský	
SITUACE		01	
DATUM: 09/2011			
MĚŘÍTKO: 1:250			

Městský úřad Koryčín
 Ing. Petr Štěpánek
 Ing. Petr Štěpánek
 Ing. Petr Štěpánek
 Ing. Petr Štěpánek

KP Třinec	Frydek - Místek	DOLNÍ LOMNÁ	Datum: 10.10.2011
Katastr. území DOLNÍ LOMNÁ	Mapový list V. S. XXIII-14-2	Měřítko 1:2000	Podpis: <i>mi</i>
<h1>Kopie katastrální mapy</h1>			Číslo: PU 1691/2011
			Razítko:
Vyhotovil: Hudzieczková Dana	Dne: 10.10.2011		

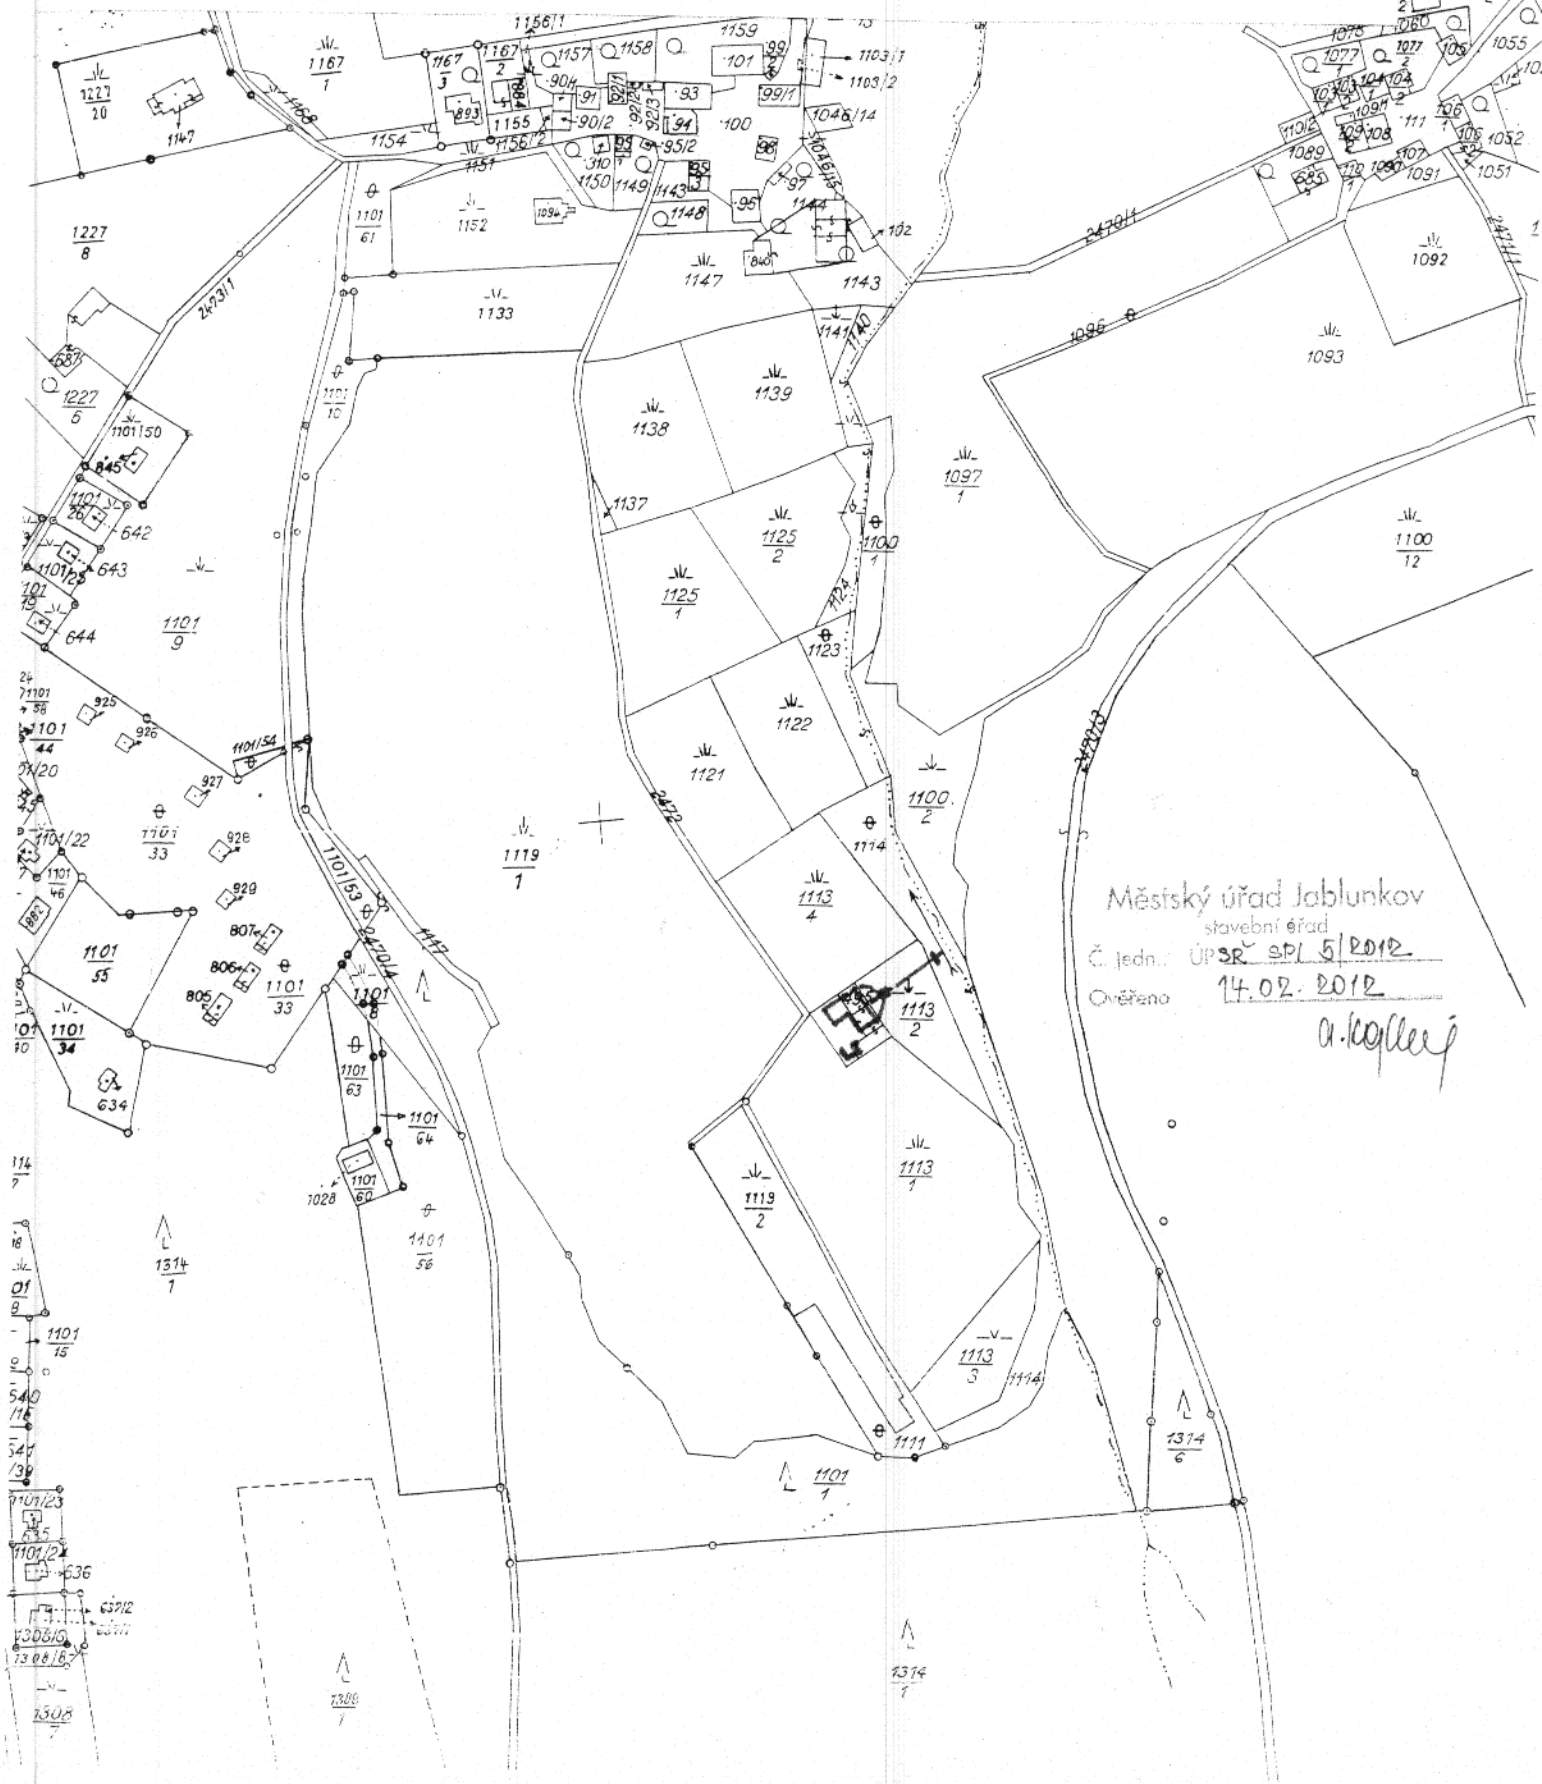

Městský úřad Jablunkov
 stavební úřad
 Č. jedn.: ÚPSR 201 5/2012
 Ověřeno: 14.02.2012

a. kopler