

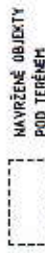
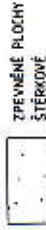


LEGENDA OBJEKTŮ:

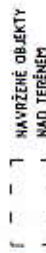

STAVĚNĚ

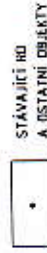

HADBA NA KOMUNÁLNĚ OPAD



VJEZD NA STAVĚNĚ



PARCELNÍ HRANICE

STÁVAJÍCÍ OPLŮTENÍ

NAVŘZENÉ OPLŮTENÍ - POPIASTOVANÉ PLETIVO v 155m

NAVŘZENÉ OPLŮTENÍ - OŘEVNÉ S PROEZDŮVĚKOU v 16m

LEGENDA STÁVAJÍCÍCH A PLÁNOVANÝCH SÍTÍ:

VEDENÍ NN

PŘÍPOJKA NN - NEJÍ PŘEDNĚ TEN PD, PROVEDE ČEZ

PLYNOVODNÍ ŘÁD STL

VODOVODNÍ ŘÁD

KANALIZAČNÍ ŘÁD (SPÍŠAŠKOVÁ KANALIZACE)

SIŘELOVACÍ KABELY TELEFONKA DI

LEGENDA NOVÝCH SÍTÍ A PŘÍPOJEK:

PLAVNÍ ODMOVNÝ ROZVOD NN OD PER. X HOR

PŘÍPOJKA VODY

PŘÍPOJKA SPÍŠAŠKOVÉ KANALIZACE

KANALIZACE DEŠŤOVÁ

POZN:

- PŘI SOUBĚHU A KŘÍŽENÍ INŽENÝRSKÝCH SÍTÍ BUDOU DOBRĚNÝ VZDÁLENOSTI DLE ČSN 33 6005 A VYJÁDRĚNÍ SPRÁVY SÍTÍ
- UMÍSTĚNÍ STÁVAJÍCÍCH SÍTÍ ZAMKRESLENO DLE MAPOVÝCH POJKLADŮ JEDNOTLIVÝCH SPRÁVČŮ SÍTÍ PŘED ZAHÁJENÍM JAKÝCHKOLY ZEMNÍCH PRACÍ JE NUTNO STÁVAJÍCÍ SÍŤ VYTRÝT

Městský úřad Jablunkov

stavební úřad

Č.jednot:


SP/1 739/2019/4/BSR

Ověřeno

29. 4. 2019 ALJ



MAPKA A VÝKROVKA Ing. JINDŘICH SZLAUR	KONTROVKA Ing. JOSEF HLIOZEK	PROJEKTOVÁ ČINNOST VE VÝSTAVĚ Ing. J. SZLAUR
MÍSTO STAVBY INVESTOR	KÚ JABLUNKOV, PARC. Č. 1518/2, 1519/2, 1519/3, 1232/15, 1516, 1430/1 MANŽ. MIROSLAV A MONIKA ŠIKOROVÁ LIPOVÁ 66, 739 91 JABLUNKOV	POPLATK 4044 DATUM 12/2010 MĚŘÍTKO 1:300
NÁZEV STAVBY	RD JABLUNKOV 1518/2 A SOUBOR SOUVISEJÍCÍCH STAVEB	STUPEŇ DOKUMENTACE PRO ÚR DLE PRŮL. Č. 4 VYHL. 503/2006 Sb.
Název výkresu	CELKOVÁ SITUACE	Č. VÝKRESU D0.02

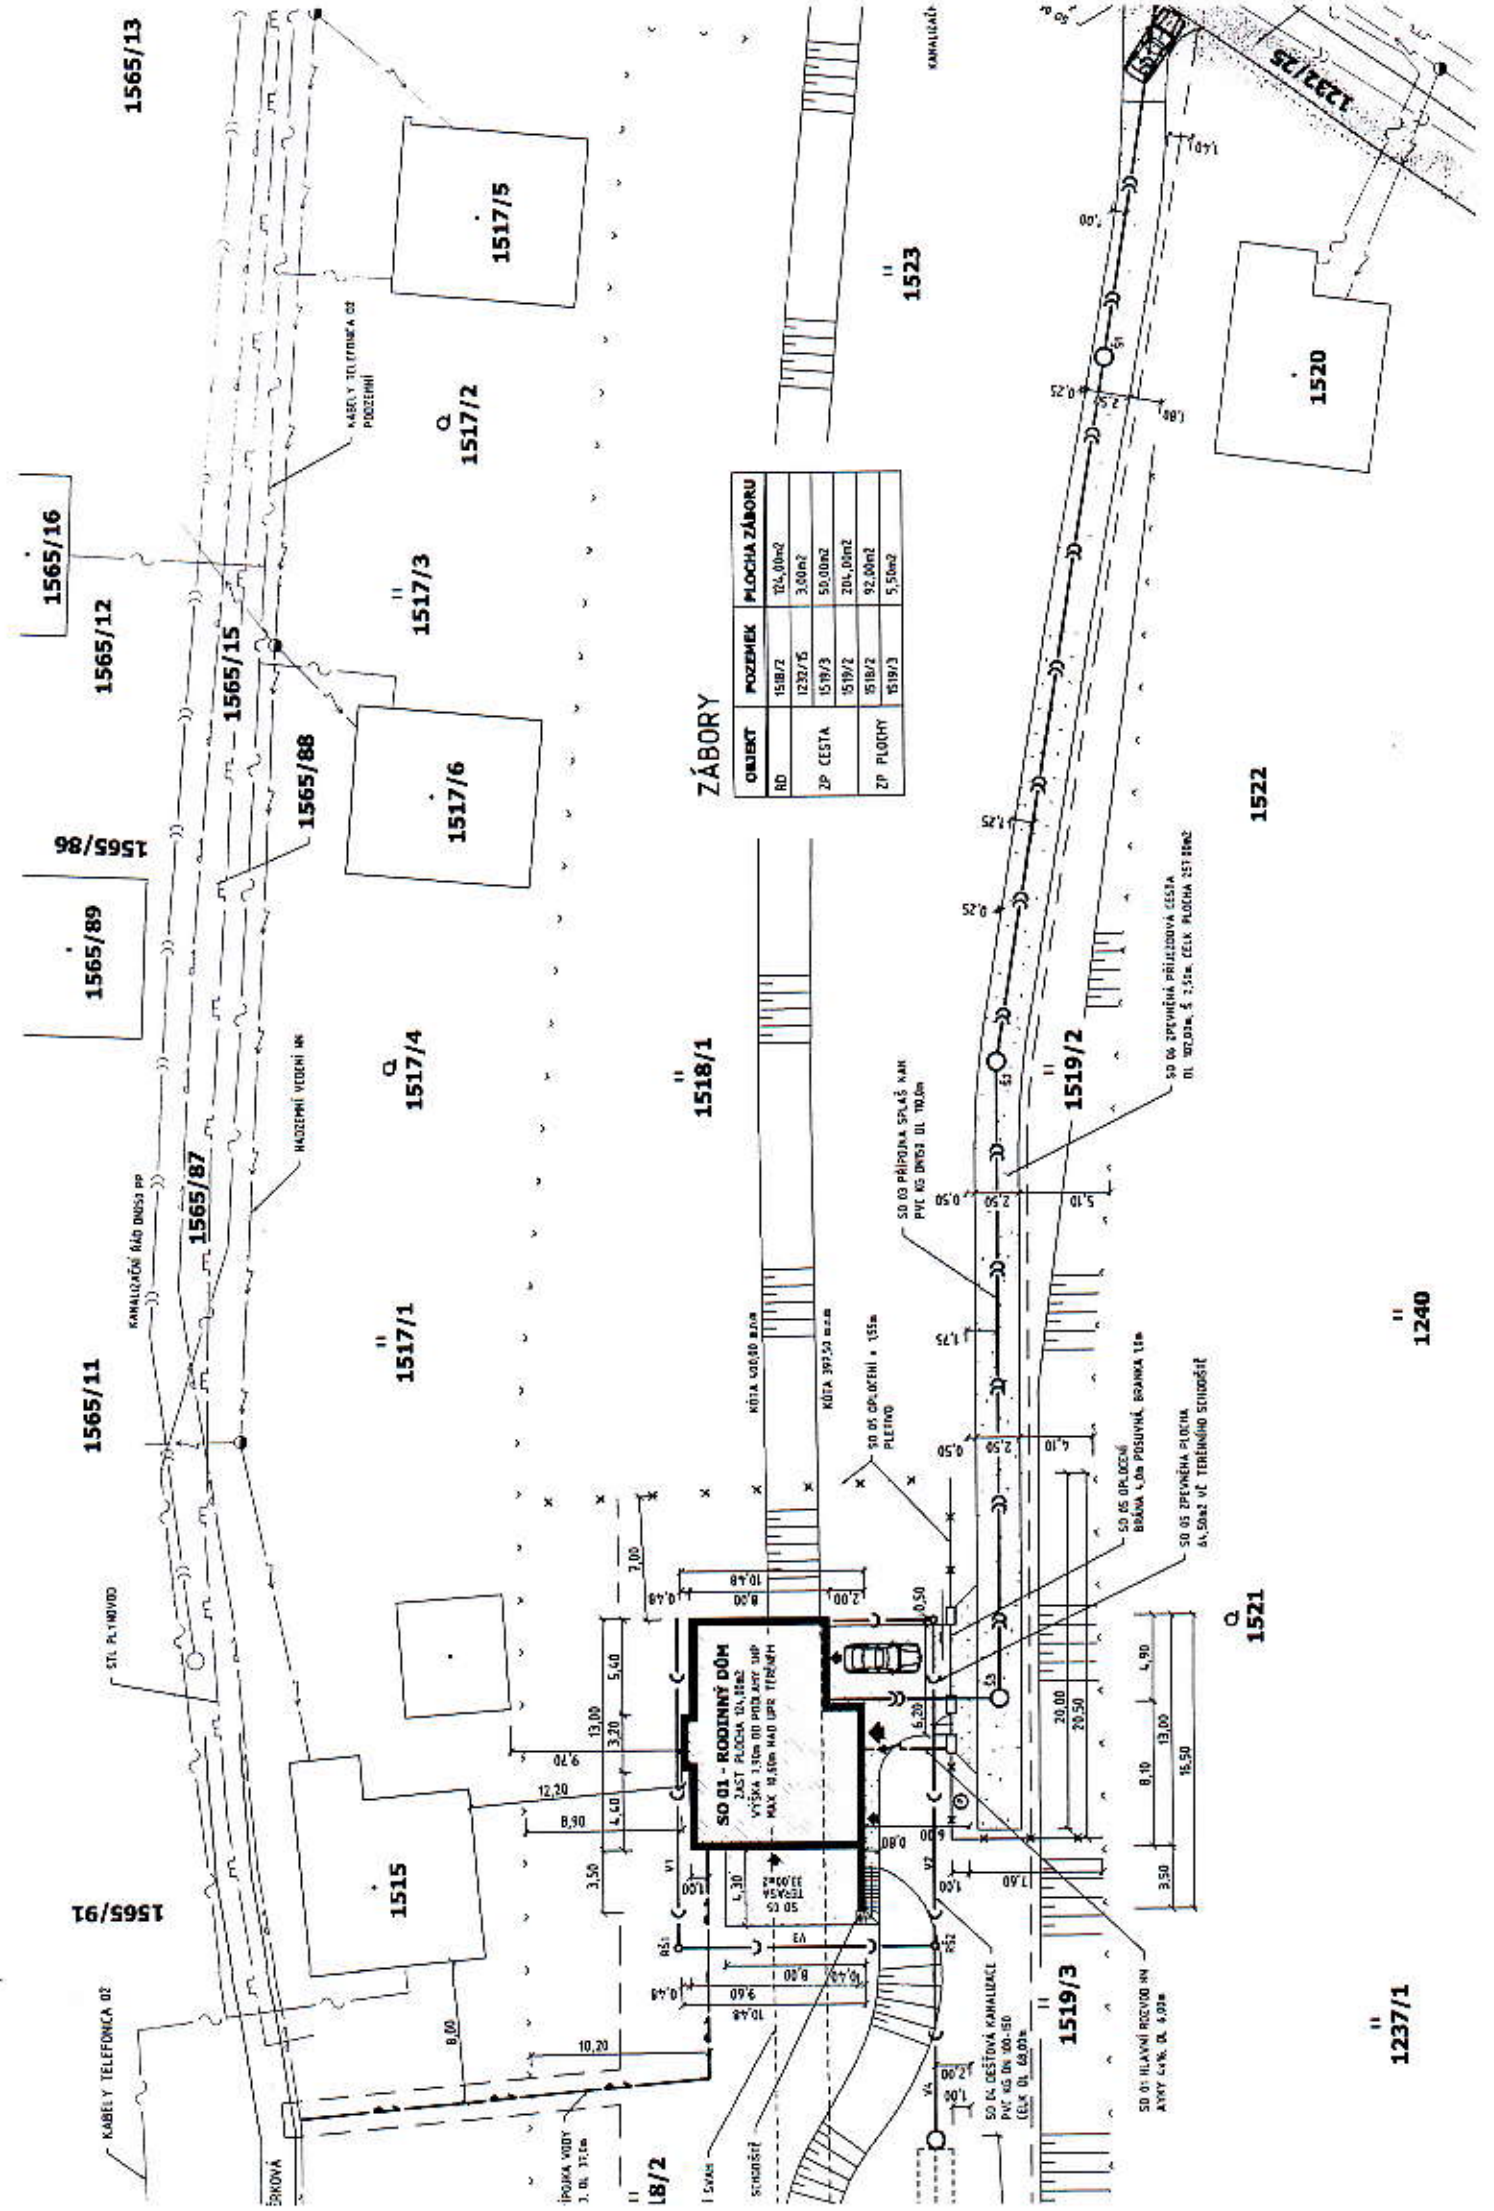

ZÁBORY

OBJEKT	POZEMEK	PLOCHA ZÁBORU
RD	1518/2	104,00m ²
	1237/5	3,00m ²
ZP CESTA	1519/3	50,00m ²
	1519/2	201,00m ²
ZP PLOCHY	1518/2	92,00m ²
	1519/3	5,50m ²

1518/1

SO 01 - RODINNÝ DŮM
 ZÁST. PLOCHA 104,00m²
 VÝŠKA 1,50m OD PRŮMĚRNÉ ÚP
 MAX. HĚSŤNÍ HOD. ÚPR. TĚŽKŮH

1519/3

1521

1522

1523

1237/1

1240

1565/11

1565/12

1565/13

1565/16

1565/89

1565/86

1565/88

1565/91

1565/87

1565/15

1565/14

1565/17

1565/18

