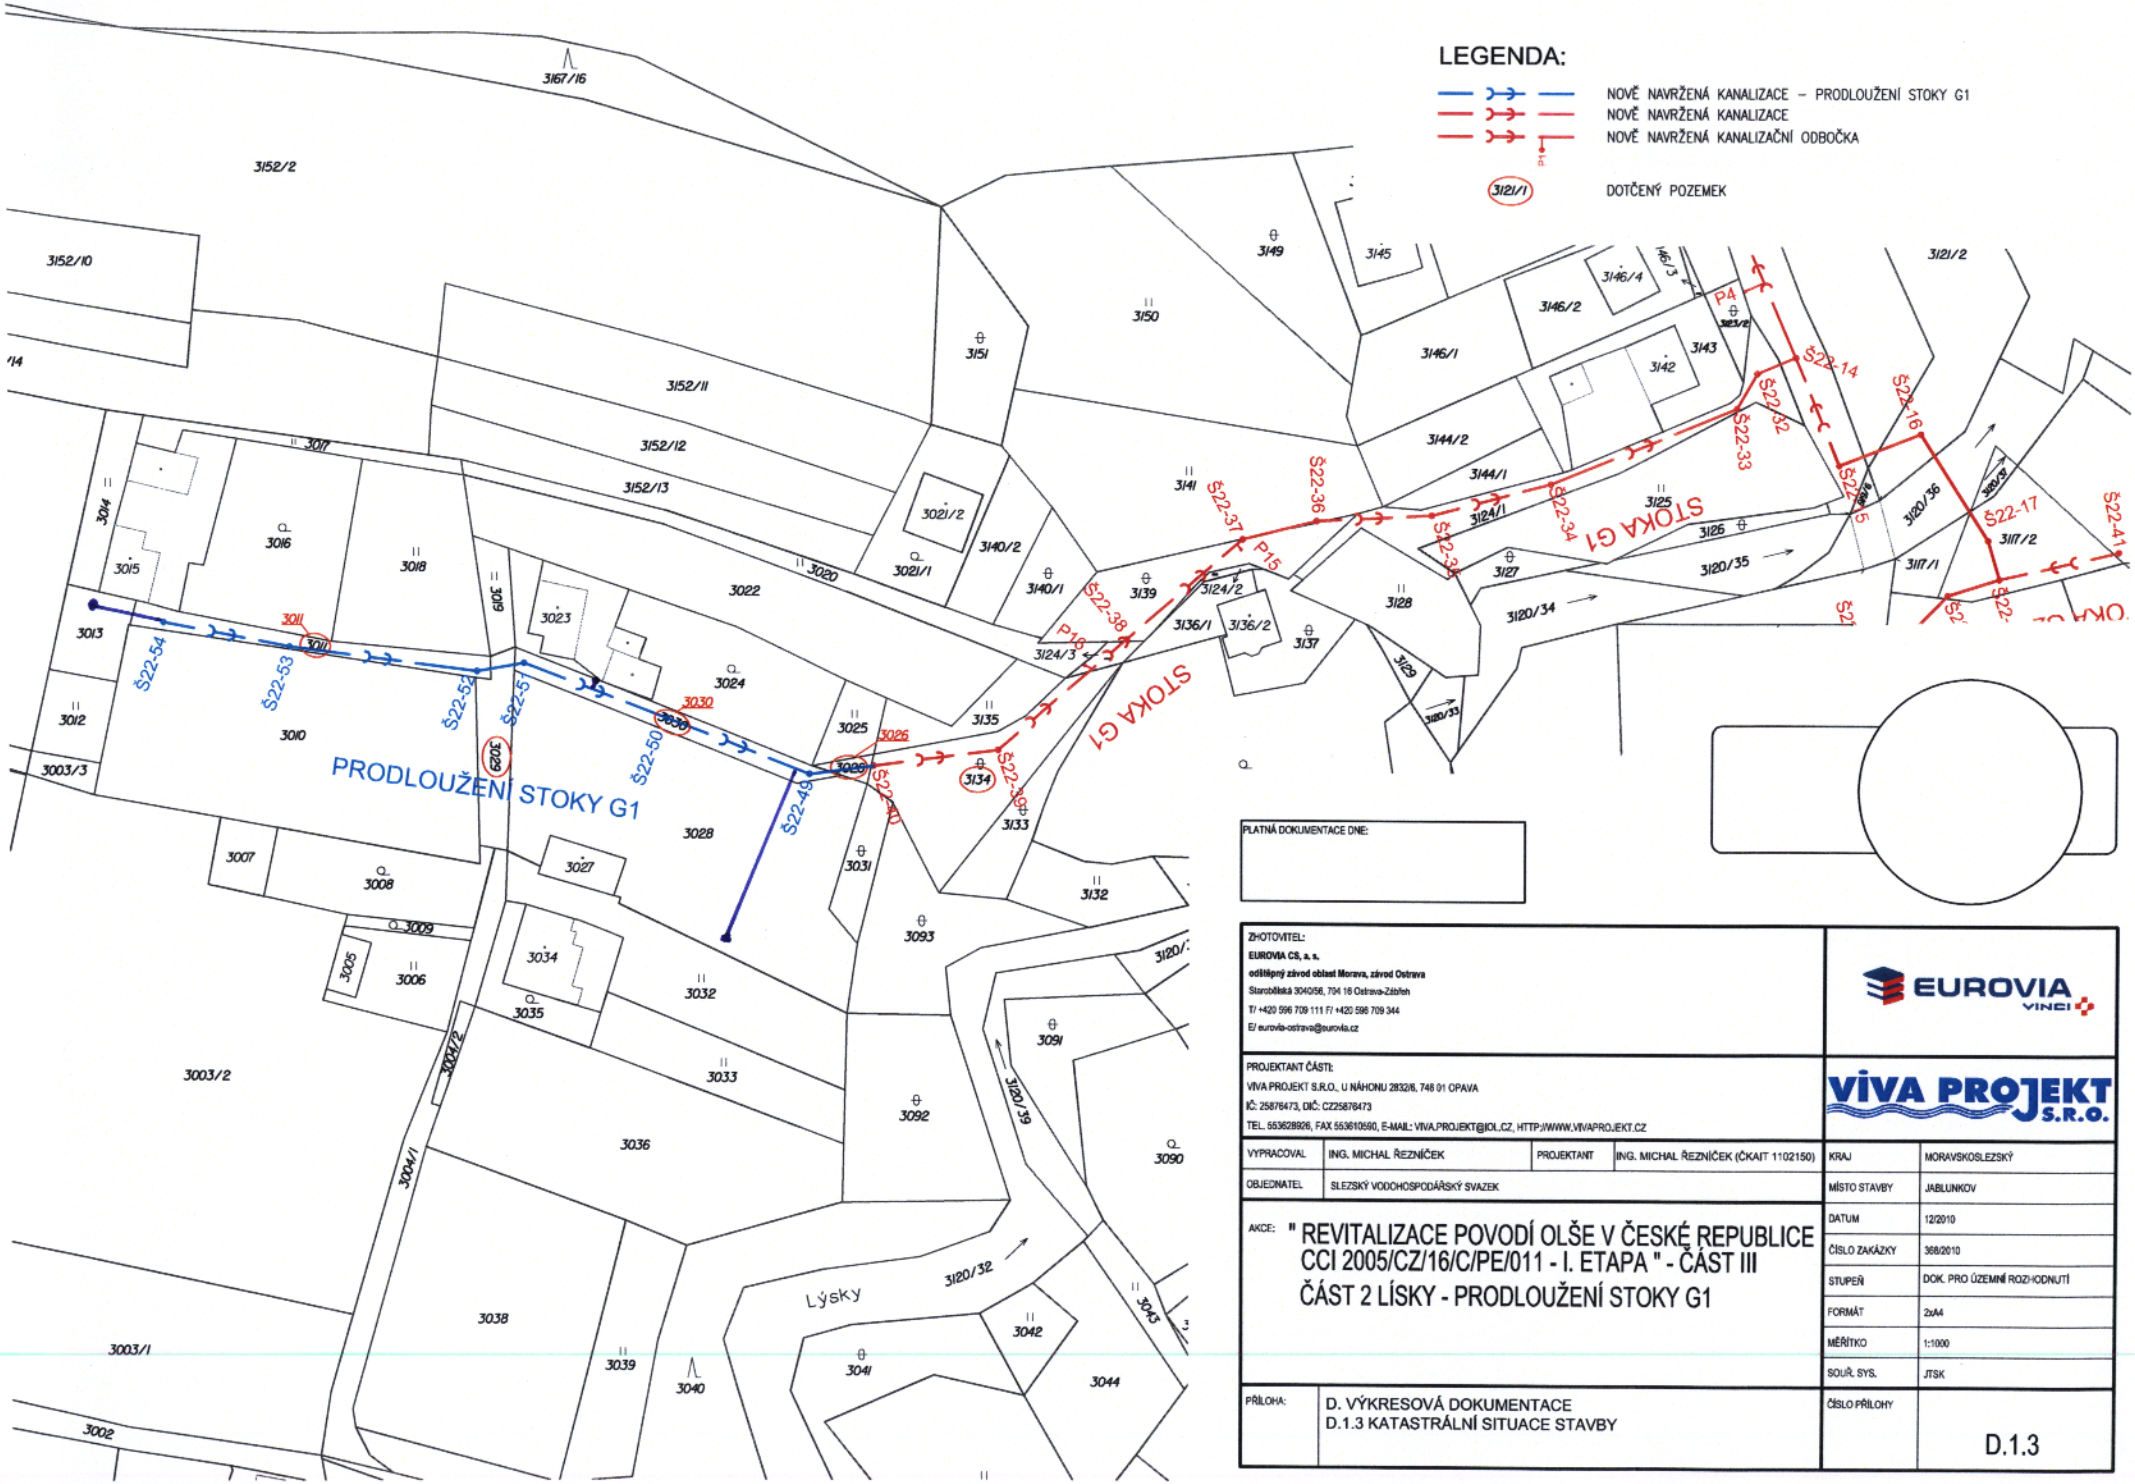

PLATNÁ DOKUMENTACE DNE:

ZHOTOVITEL:
EUROVIA CS, a. s.
odštěpný závod oblast Morava, závod Ostrava
Starobělská 3040/56, 704 18 Ostrava-Zábřeh
T/ +420 596 709 111 F/ +420 596 709 344
E/ eurovia-ostrava@eurovia.cz

EUROVIA VINCI

PROJEKTANT ČÁSTI:
VIVA PROJEKT S.R.O., U NÁHONU 2832/6, 748 01 OPAVA
IČ: 25876473, DIČ: CZ25876473
TEL. 553628926, FAX 553610590, E-MAIL: VIVA.PROJEKT@IOL.CZ, HTTP://WWW.VIVAPROJEKT.CZ

VIVA PROJEKT S.R.O.

VYPRACOVAL	ING. MICHAL ŘEZNÍČEK	PROJEKTANT	ING. MICHAL ŘEZNÍČEK (ČKAIT 1102150)
OBJEDNATEL	SLEZSKÝ VODOHOSPODÁŘSKÝ SVAZEK		

AKCE: " REVITALIZACE POVODÍ OLŠE V ČESKÉ REPUBLICE
CCI 2005/CZ/16/C/PE/011 - I. ETAPA " - ČÁST III
ČÁST 2 LÍSKY - PRODLOUŽENÍ STOKY G1

KRAJ	MORAVSKOSLEZSKÝ
MÍSTO STAVBY	JABLUNKOV
DATUM	12/2010
ČÍSLO ZAKÁZKY	368/2010
STUPEŇ	DOK. PRO ÚZEMNÍ ROZHODNUTÍ
FORMÁT	2xA4
MĚŘÍTKO	1:1000
SOUŘ. SYS.	JTSK

PŘÍLOHA: D. VÝKRESOVÁ DOKUMENTACE
D.1.3 KATASTRÁLNÍ SITUACE STAVBY

ČÍSLO PŘÍLOHY: D.1.3