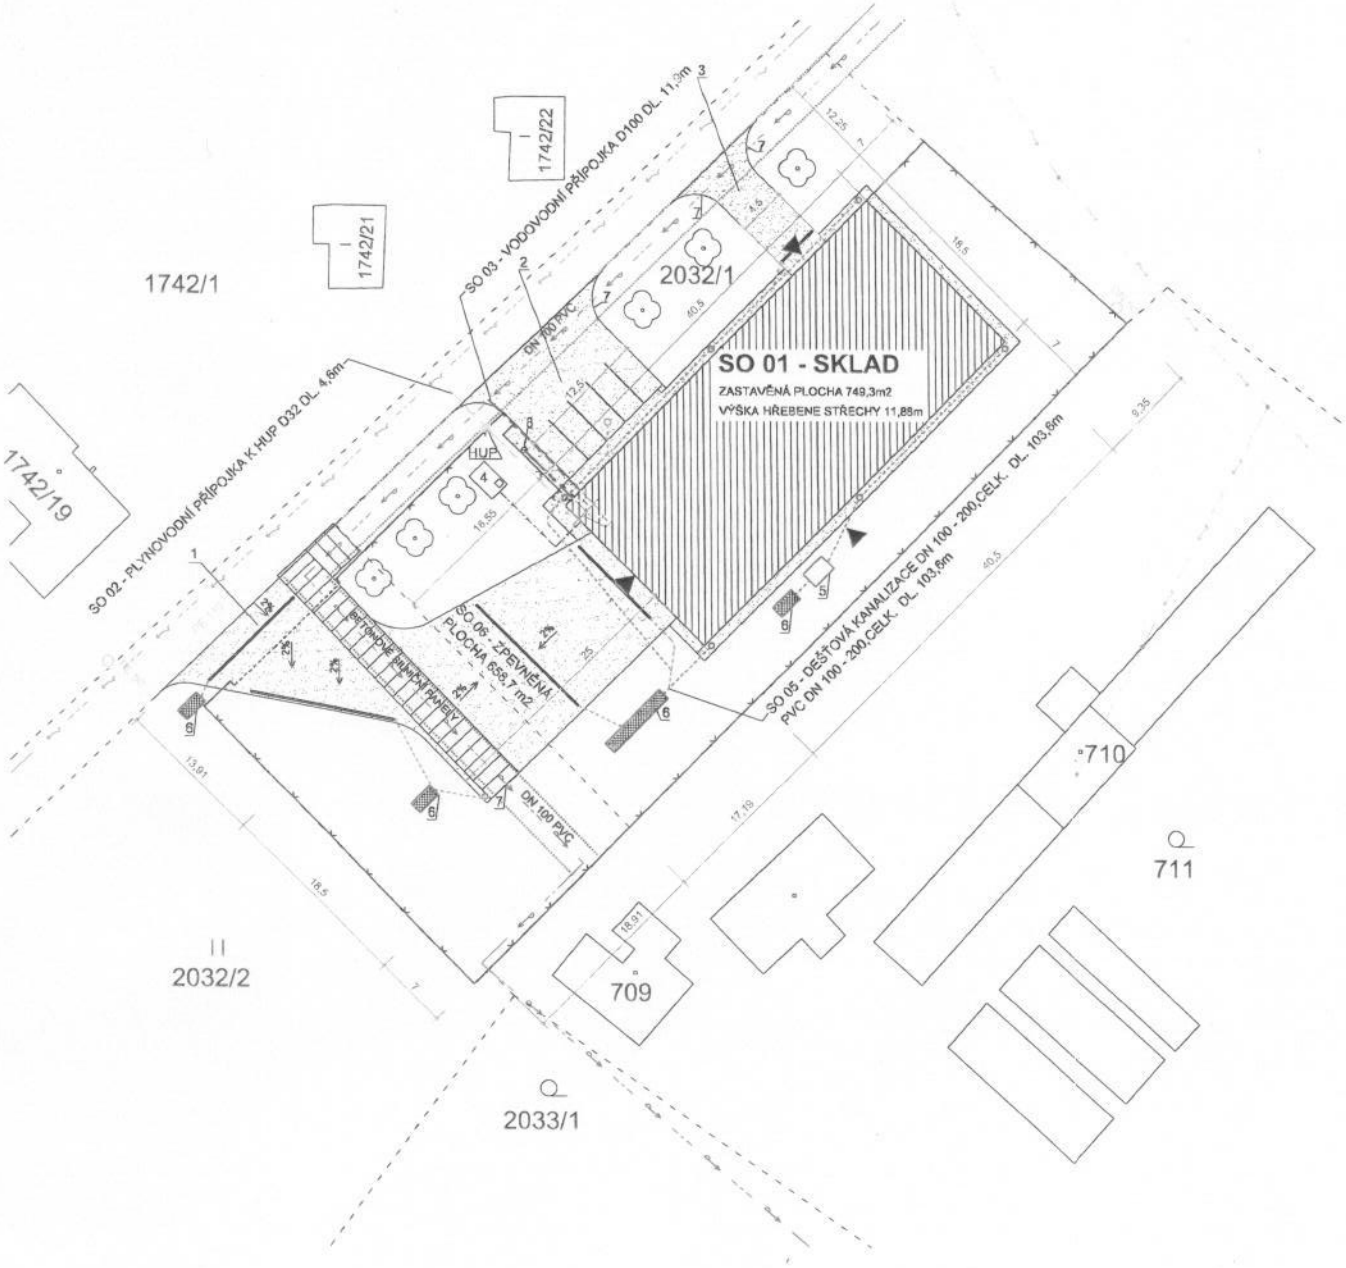


LEGENDA:

- ZPEVNĚNÉ PLOCHY
- OPLOCENÍ POZEMKU
- PARCELNÍ HRANICE
- VSTUP DO OBJEKTU

1. SJEZD NA POZEMEK
2. ODSTAVNÉ STÁNÍ PRO 5 AUTA (ZATRAVŇOVAČE)
3. VEDLEJŠÍ VJEZD DO HALY DO 3,5t (ZATRAVŇOVAČE)
4. BEZODTOKOVÁ PVC ŽUMPA, cca 13,06 m³
5. RETENČNÍ NÁDRŽ PRO ZACHYTÁVÁNÍ DEŠŤOVÉ VODY, cca 4m³
6. VSAKOVACÍ BLOKY
7. VOLNĚ LOŽENÉ OBRUBNÍKY V PÍSKOVÉM LOŽI
8. POŽÁRNÍ HYDRANT VE VZDÁLENOSTI 6m OD OBJEKTU

LEGENDA SÍTÍ:

| PŘÍPOJKA | | VEŘEJNÉ |
|---|---|---|
| | VEDENÍ STL | |
| | NADZEMNÍ VEDENÍ NN | |
| | PODZEMNÍ VEDENÍ NN | |
| | VODOVODNÍ POTRUBÍ | |
| | KANALIZACE SPLAŠKOVÁ | |
| | DRENÁŽNÍ POTRUBÍ PRO ODVOD DEŠŤOVÉ VODY Z PŘÍJEZDOVÉ KOMUNIKACE A ODSTAVNÝCH PLOCH, DN 150, dl. 25m | |
| | POTRUBÍ PRO ODVOD DEŠŤOVÉ VODY ZE STŘECHY DN 100, dl. 78,8m | |
| | OCHRANNÉ PÁSMO VODOVODU | |
| | OCHRANNÉ PÁSMO PLYNOVODU | |

BILANCE PLOCH:

ZPEVNĚNÉ PLOCHY: 658,7 m²
ZASTAVĚNÁ PLOCHA: 749,3m²
PLOCHA POZEMKU: 5793m²

# NOVOSTAVBA SKLADOVACÍ HALY OBILÍ A KRMIVA

INVESTOR
Čmiel Josef
Lesní 1222, Jablunkov, 739 91

VYPRACOVAL
Ing. Tomáš Kovalovský a Bc. Marek Pyszko

HIP
Ing. Rudolf Gemroth

FÁZE
Dokumentace k územnímu řízení

VÝKRES
1.2 Situace

DATUM
08/2011

MĚŘÍTKO
1:500

Waclawek stavební společnost s.r.o.