


HOSPODÁŘSKÁ BUDOVA - CELKOVÁ SITUACE

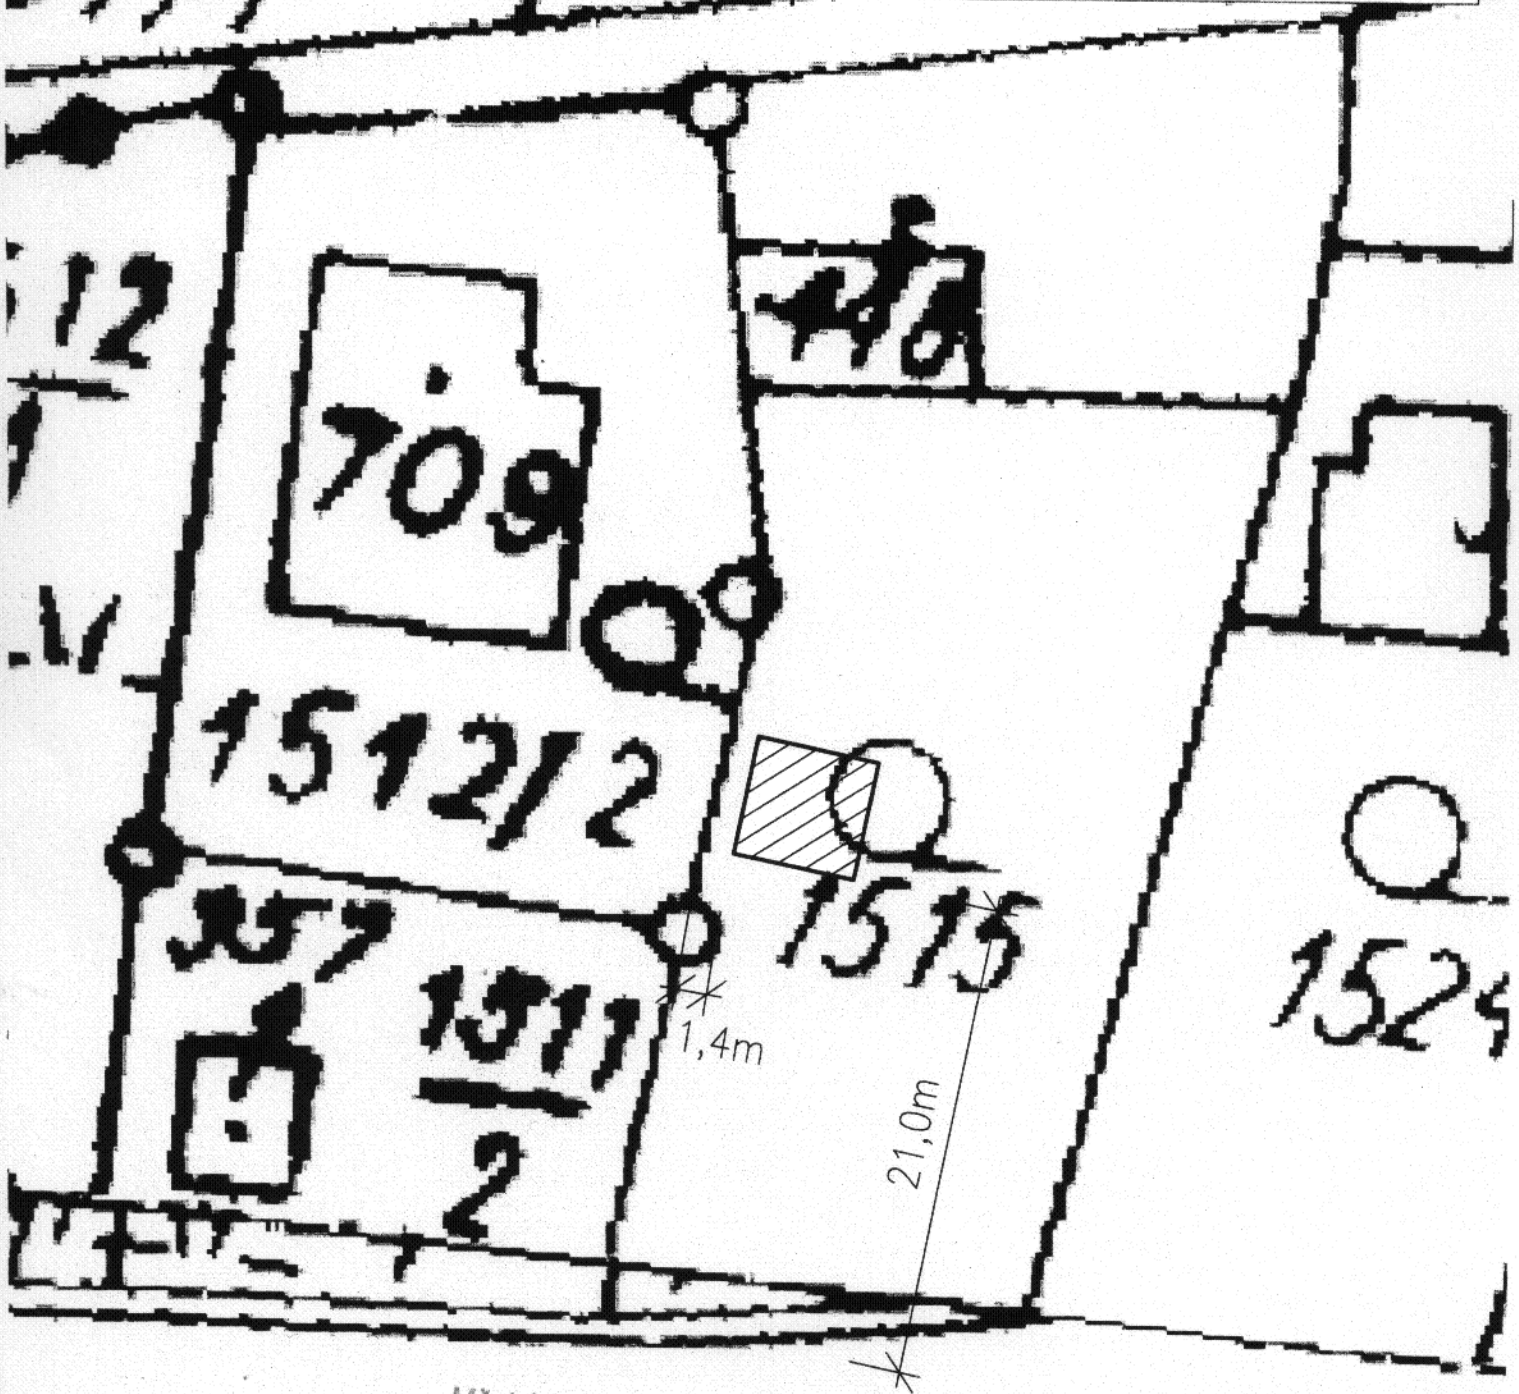

Městský úřad Jablunkov

stavební úřad

Čj.čís.: ÚPSD/SPI 2748/2011

Ověřeno 01.12.2011



POZN.:

Stavba hospodářské budovy se nachází na parc. č. 1515, k.ú. Písek u Jablunkova (720941).

Budova sousedí s parc. č. 1512/2. Zastavěná plocha budovy = 25,0m², vzdálenost od hranice parc. č. 1512/2 = 1,4m, vzdálenost od hrany vozovky = 21,0m.

Stavba se NENACHÁZÍ v ochranném pásmu společnosti Severomoravská plynárenská, a.s.

Vyjádření správců inž. sítě viz. dokladová část.

Detaily viz. Technická zpráva.

ZKONTROLOVAL: Ing. KAREL KRCHNÁČEK

Projektant:	Ing. Jiří Kvaizer	Datum:	09/2011	Měřítko:	1:500
Podpis:		Formát:	1x A4	Účel:	DUR
Název výkresu:					Č. výkresu
HOSPODÁŘSKÁ BUDOVA - CELKOVÁ SITUACE					01