


● návrh umístění studny
 ○ stávající studna
 ⇨ směr toku podzemních vod

měřítko 1:1000



MUDr. Martin Gebauer
 ul. Borovského č. 834/30
 734 01 Karviná - Ráj
 tel. 777 107 988

5.11.2011
 k.ú. Bukovec u Jablunkova

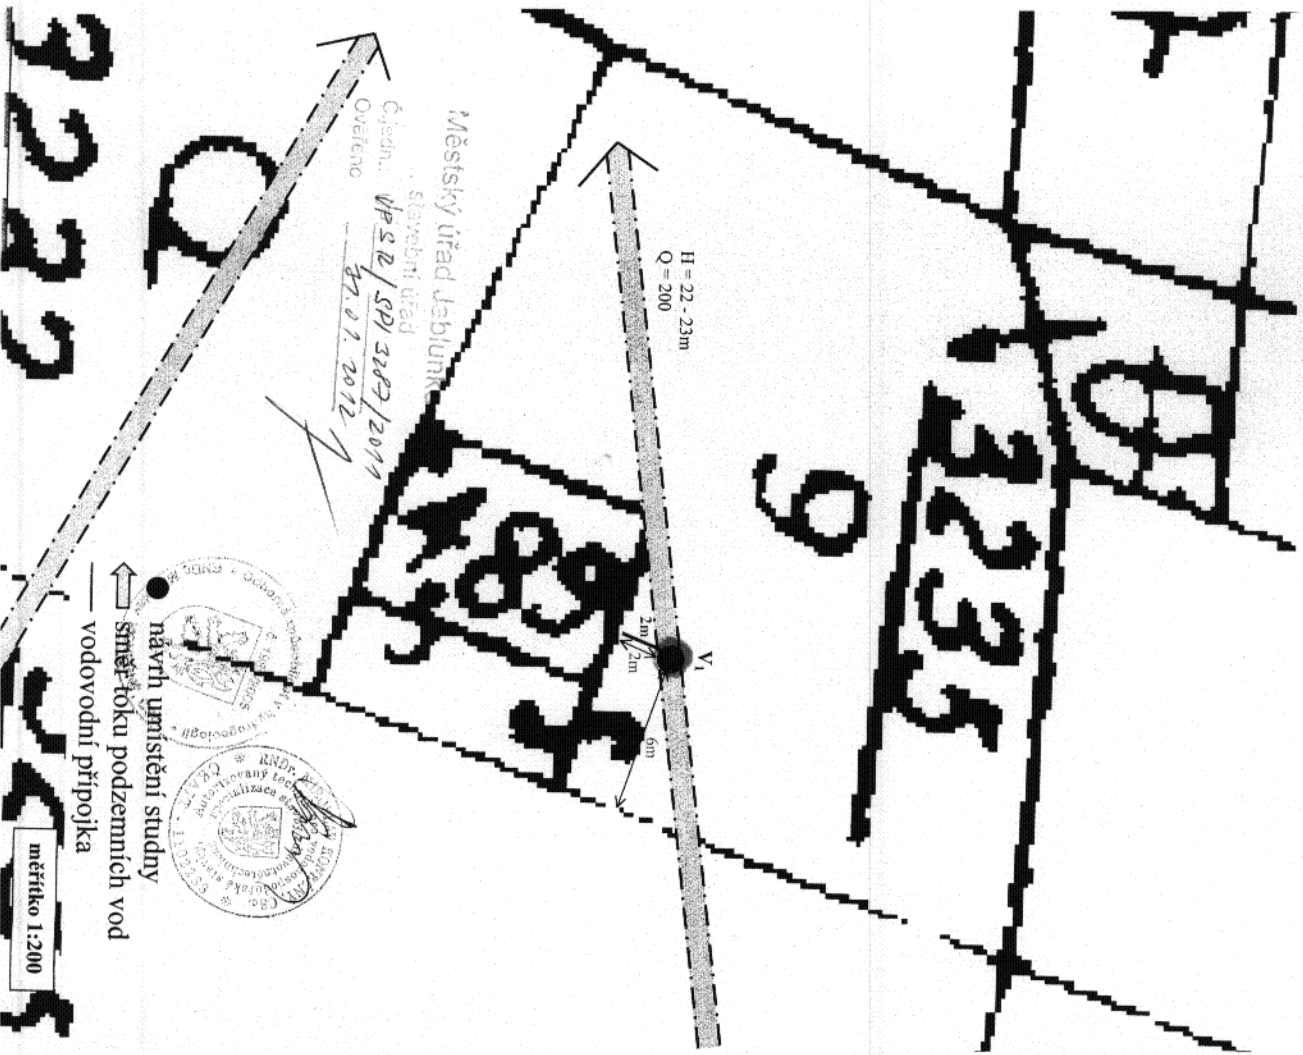

● návrh umístění studny
 ⇨ směr toku podzemních vod
 ⇨ vodovodní přípojka

měřítko 1:200



Městský úřad Jablunko
 starobní úřad
 Čj.sč.č. DP 22 / SP / 3287 / 2011
 Ověřeno 22.01.2012