



MUDr. Martin Gebauer
 ul. Borovského č. 834/30
 734 01 Karviná - Ráj

5.11.2011
 k.ú. Bukovec u Jablunkova

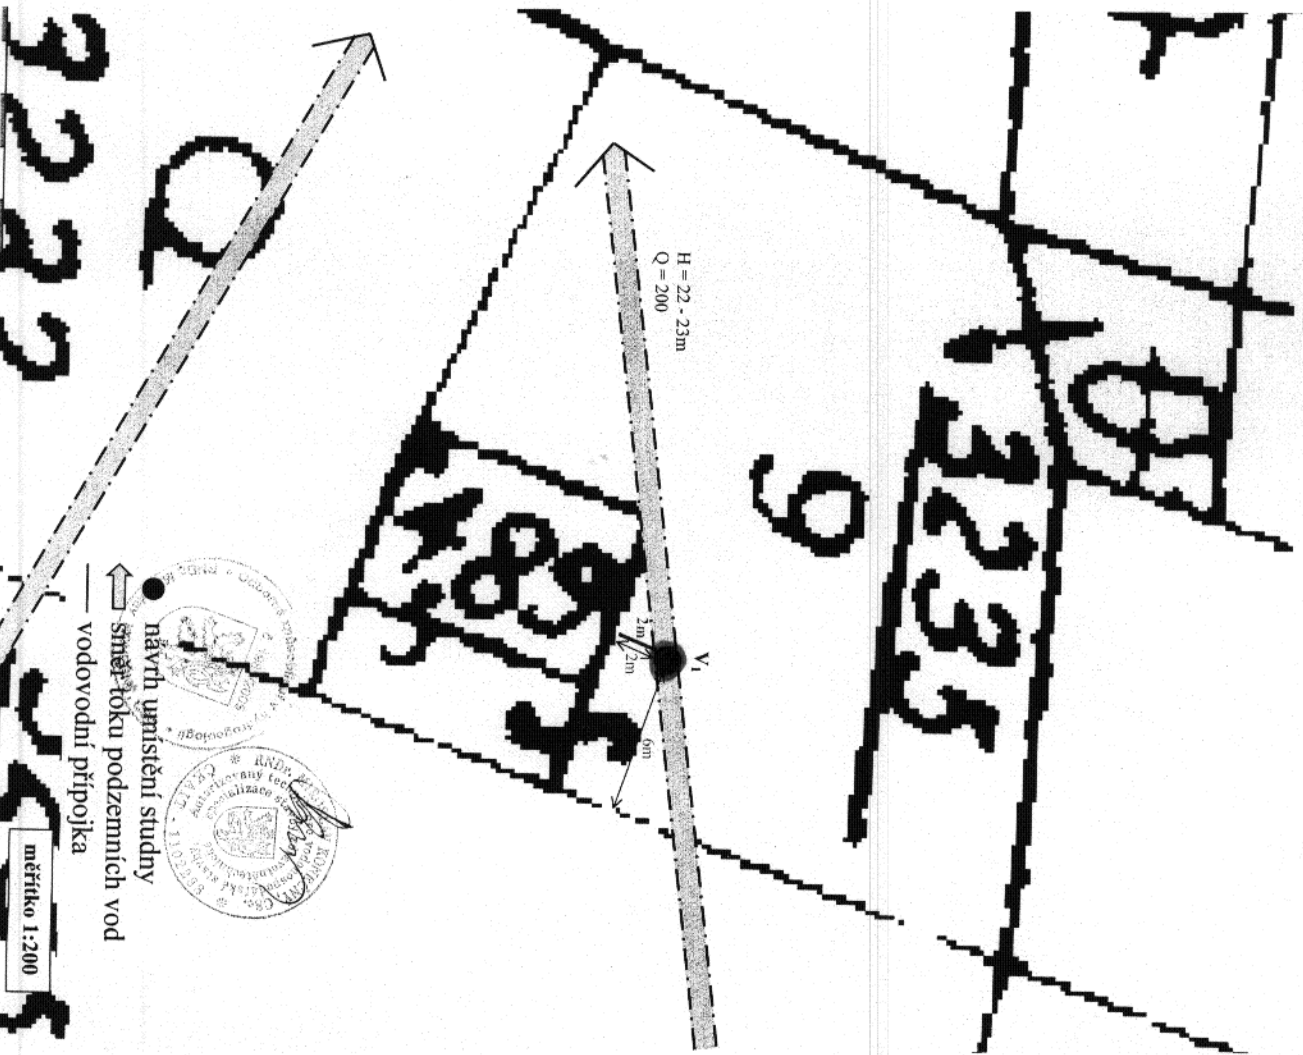

● návrh umístění studny
 ↗ směr toku podzemních vod
 — vodovodní přípojka

měřítko 1:200

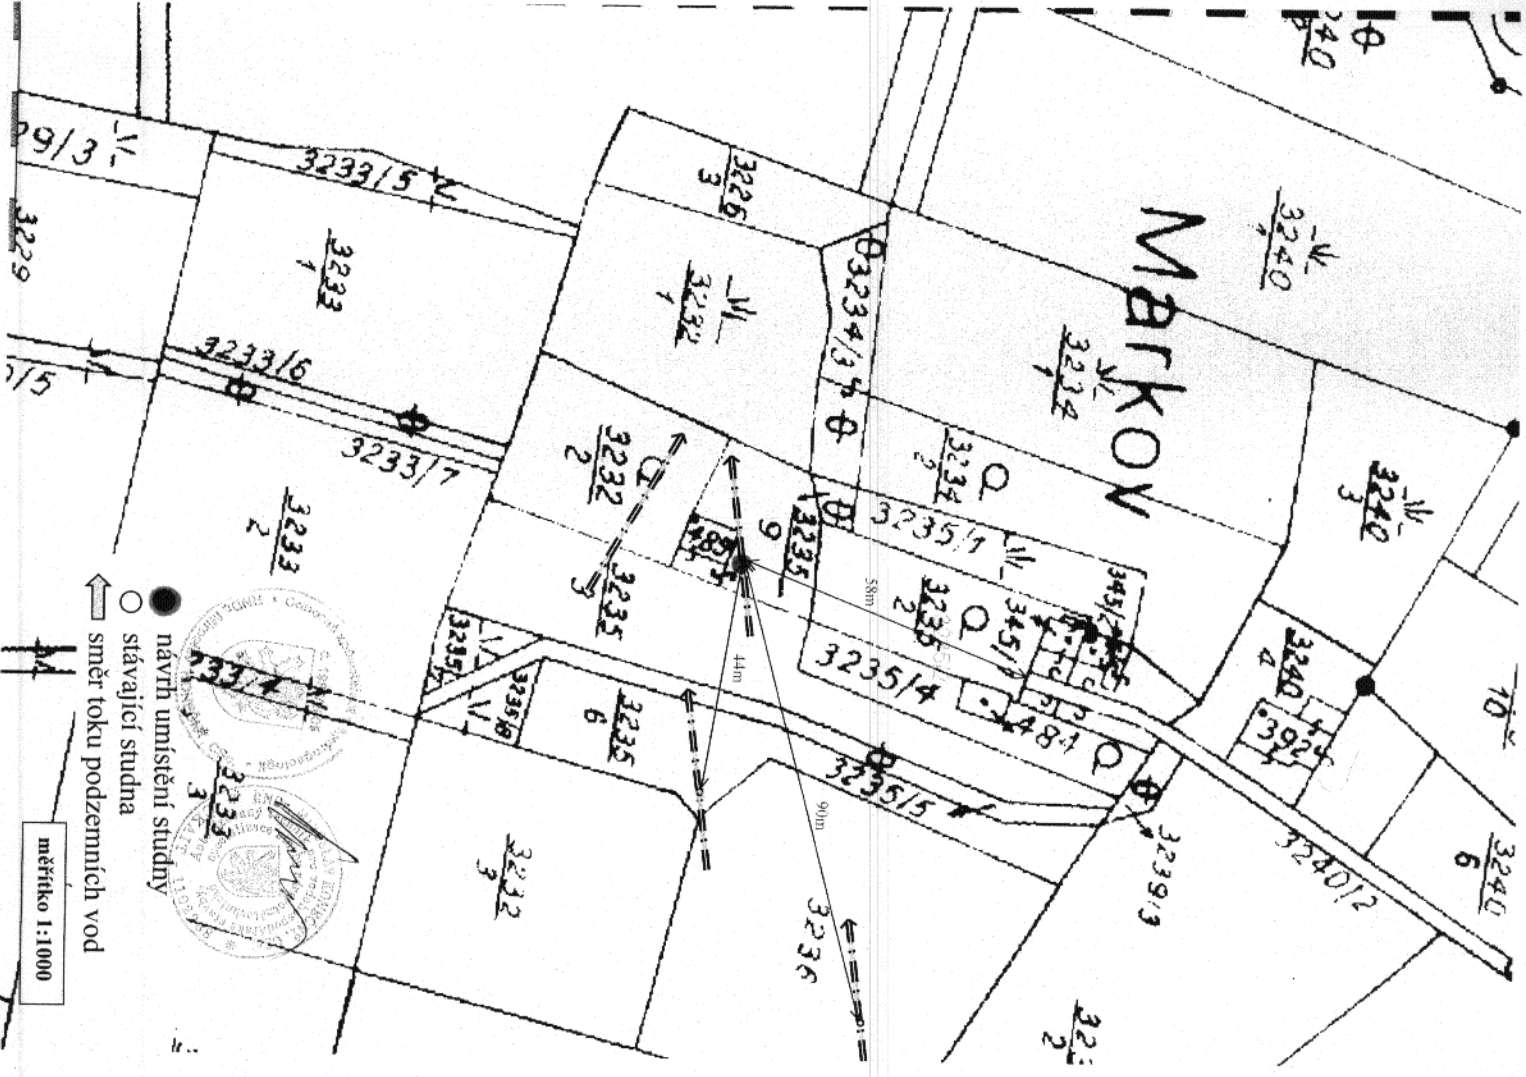

● návrh umístění studny
 ○ stávající studna
 ↗ směr toku podzemních vod

měřítko 1:1000

