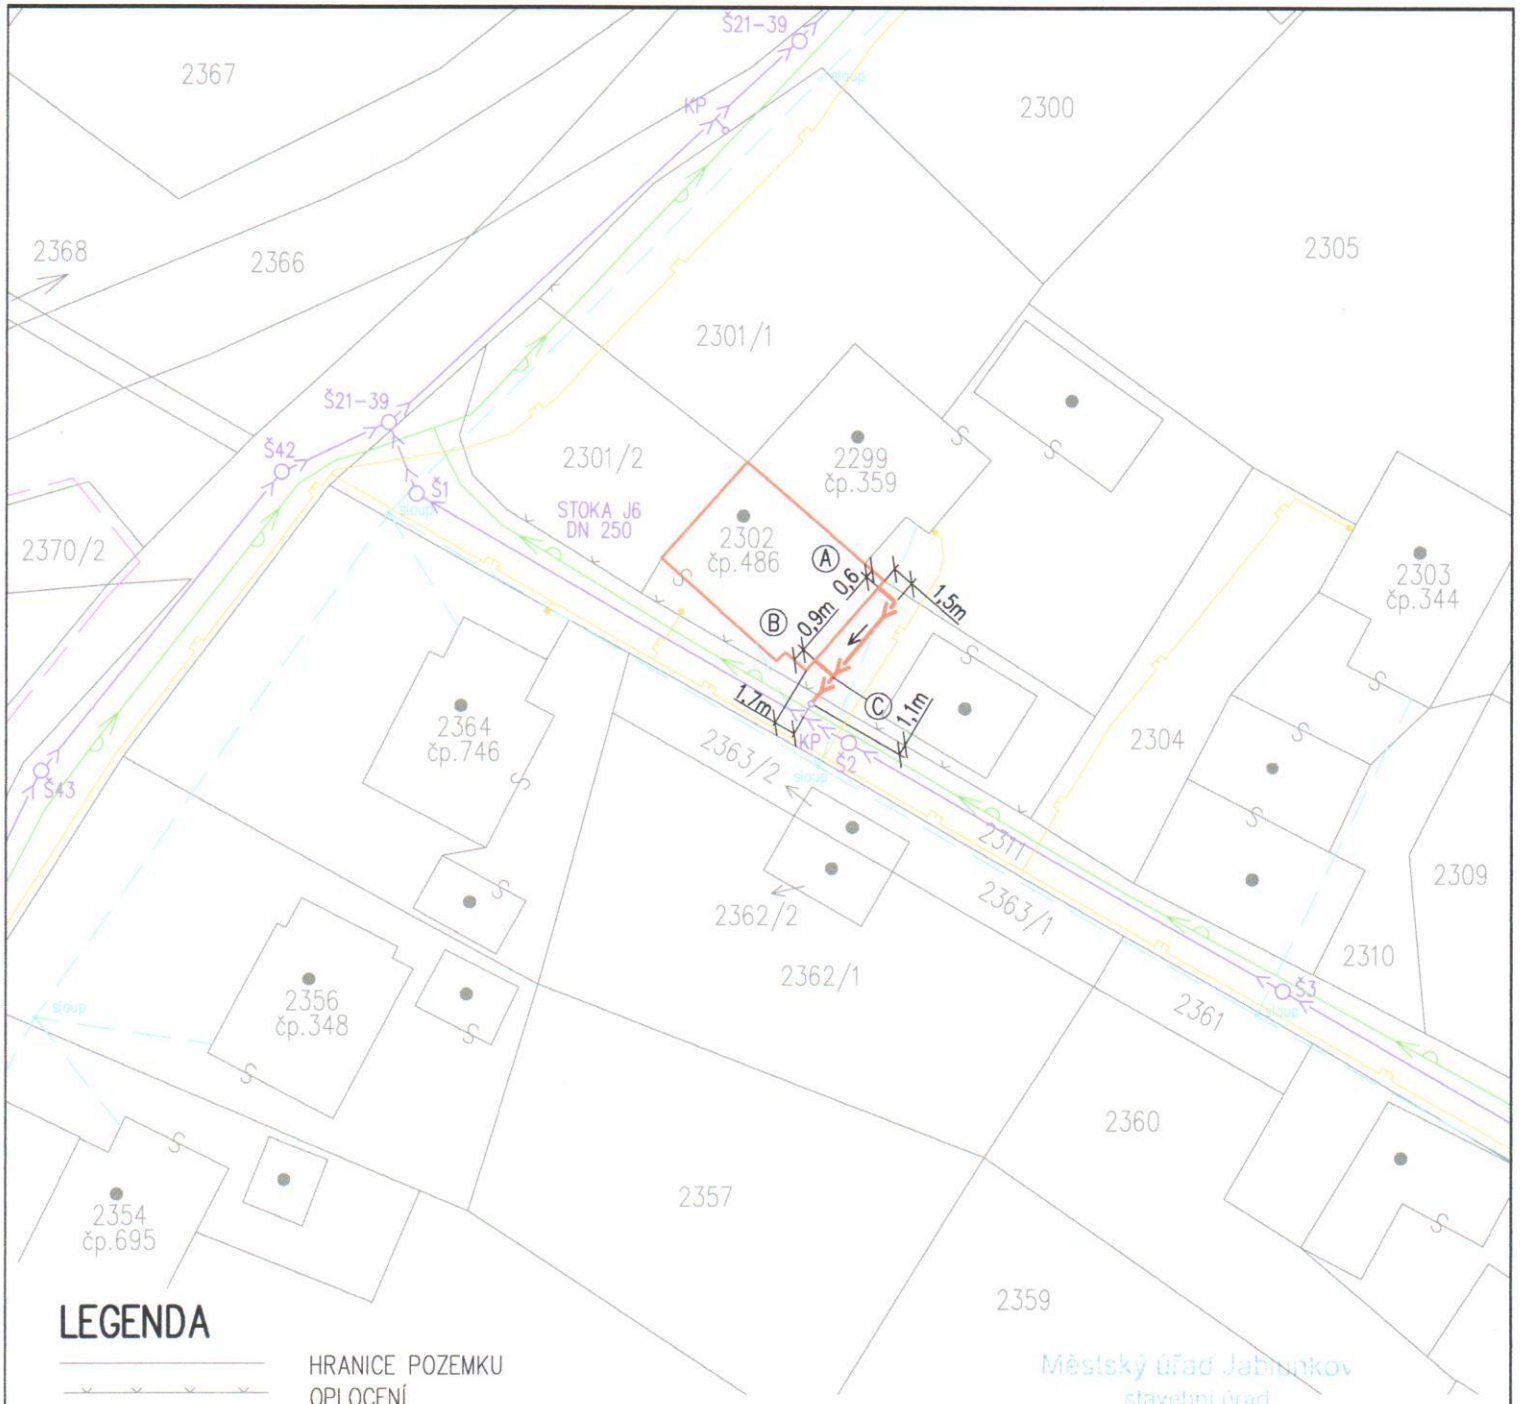


## LEGENDA

- HRANICE POZEMKU
- OPLOCENÍ
- KANALIZACE, STOKA J6 – PP UR2, SN8 DN 250 (VE VÝSTAVBĚ)
- Š KANALIZAČNÍ ŠACHTA
- KP VEŘEJNÁ ČÁST PŘÍPOJKY PP UR2 SN8 DN 150 VČETNĚ PŘÍPOJKOVÉ ŠACHTY DN 400
- KANALIZAČNÍ PŘÍPOJKA PVC-U KG 150 SN 4, DÉLKA 12 m.
- NADZEMNÍ VEDENÍ NN
- PODZEMNÍ VEDENÍ NN
- sloup PODPĚRNÝ BOD
- HLAVNÍ PLYNOVOD STL, PLYNOVODNÍ PŘÍPOJKA STL
- PLYNOVÉ ODBĚRNÉ ZAŘÍZENÍ (POZ) – NTL
- HLAVNÍ VODOVOD
- VODOVODNÍ PŘÍPOJKA
- PODZEMNÍ VEDENÍ (SEK) NEZAMĚŘENÝ PRŮBĚH METALICKÉHO KABELU

Městský úřad Jablunkov
stavební úřad
Č.jedn.: ÚP SJ/STI 4/2012
Ověřeno 16.02.2012

S

PODMÍNKY OBSAŽENÉ VE VYJÁDŘENÍCH JEDNOTLIVÝCH SPRÁVCŮ IS MUSÍ BÝT DODRŽENY PŘI STAVBĚ KANALIZAČNÍ PŘÍPOJKY

| | | | | | |
|---|---|---|---|---|---|
| INVESTOR: MARTYNEK Josef JABLUNKOV 486 PSČ: 739 91 | | VYPRACOVAL | KONTROLOVAL | PODOLEWSKÁ KARIN tel. 776 342 518 e-mail: karin.podolewska@email.cz | Č. PARÉ 1 |
| AKCE: KANALIZAČNÍ PŘÍPOJKA RODINNÝ DŮM čp. 486, k.ú. JABLUNKOV, č. parcel. 2302 SITUACE | | Podolewska | Podolewska | | |
| | | STUPEŇ | US | DATUM | 2011-07 |
| | | SOUBOR | | MĚŘÍTKO | 1:500 |
| | | Č. ZAKÁZKY | 110572 | Č. VÝKR. | 402 |