


Bernarda Byrtusová
Bukovec č. 122
739 85

24.10.2011
k.ú. Bukovec u Jablunkova

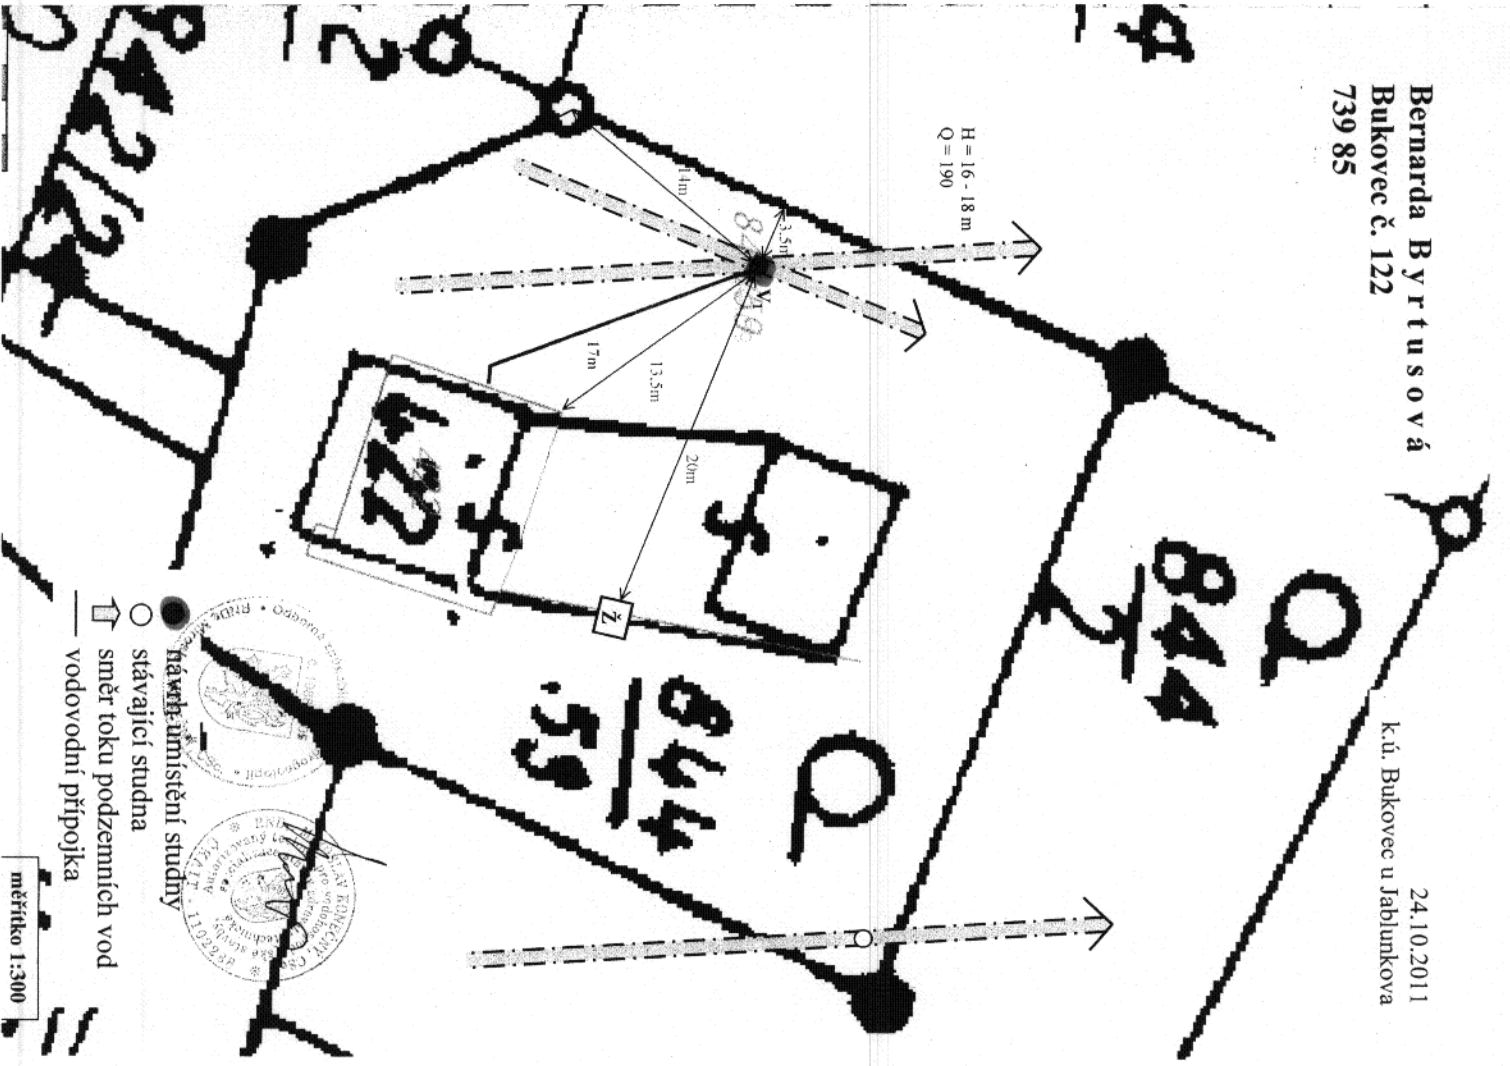


H = 16 - 18 m
Q = 190

- návrh umístění studny
- stávající studna
- ⇨ směr toku podzemních vod
- ⇨ vodovodní přípojka




měřítko 1:300

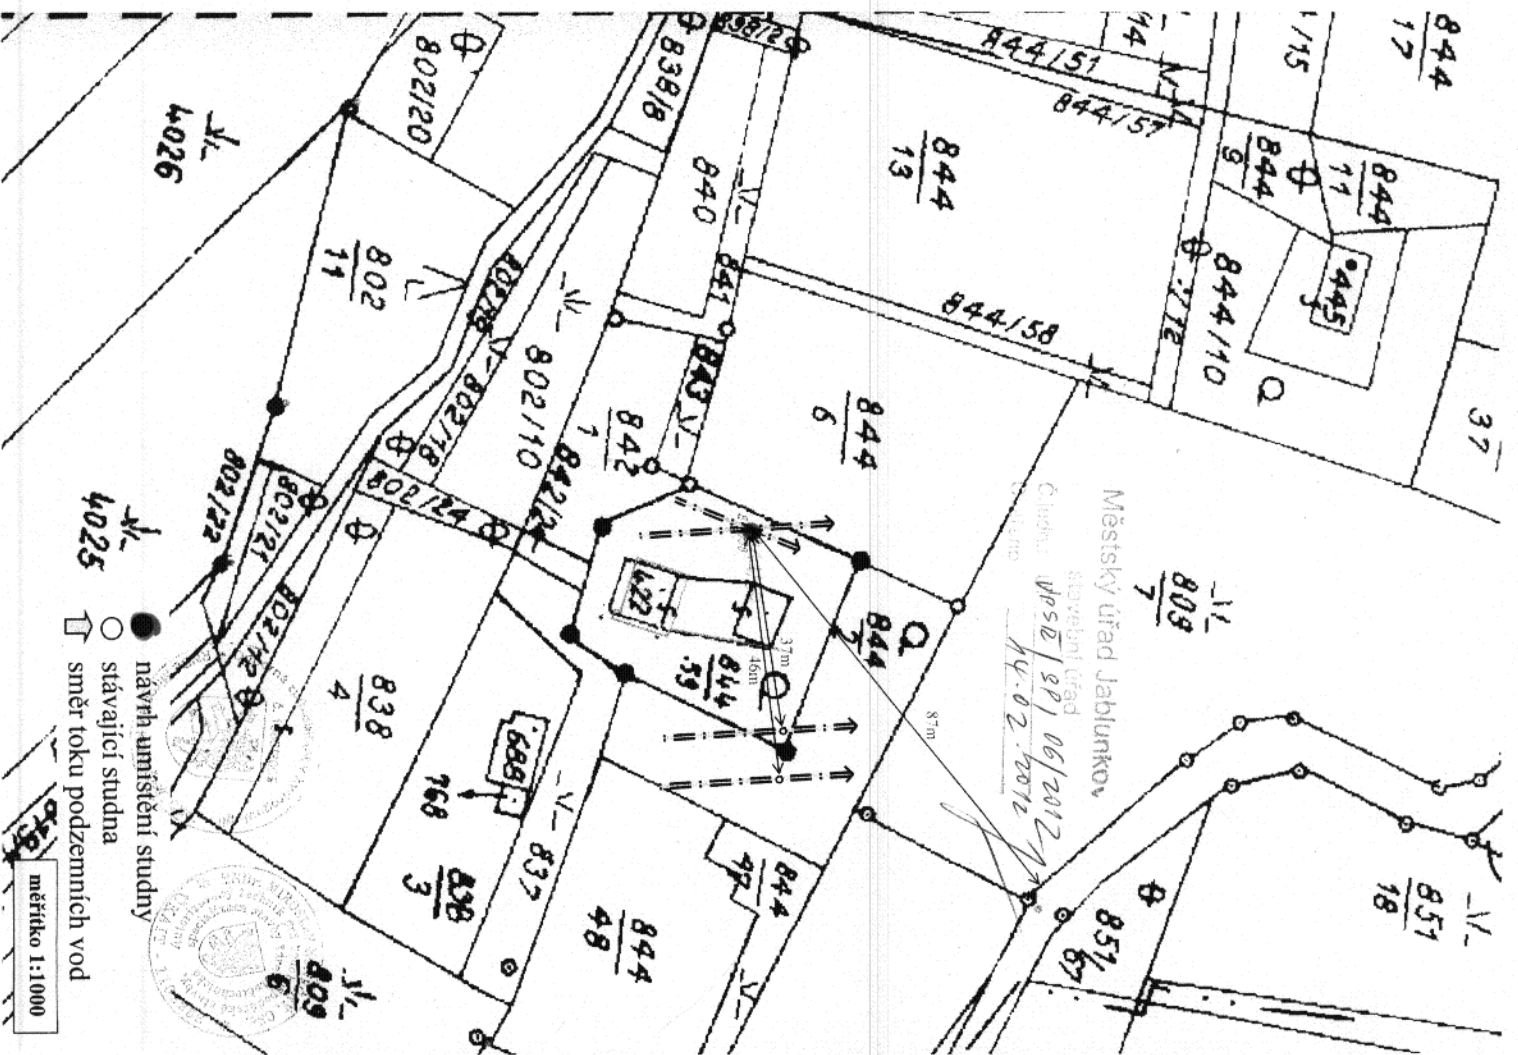

Městský úřad Jablunkov
stavěbní úřad
Číslo: VPS/SP/06/2012
Místo: 44.02.2012

- návrh umístění studny
- stávající studna
- ⇨ směr toku podzemních vod

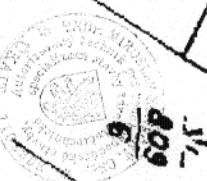

měřítko 1:1000