Bernarda Byrtusová
Bukovec č. 122
739 85

24.10.2011
k.ú. Bukovec u Jablunkova

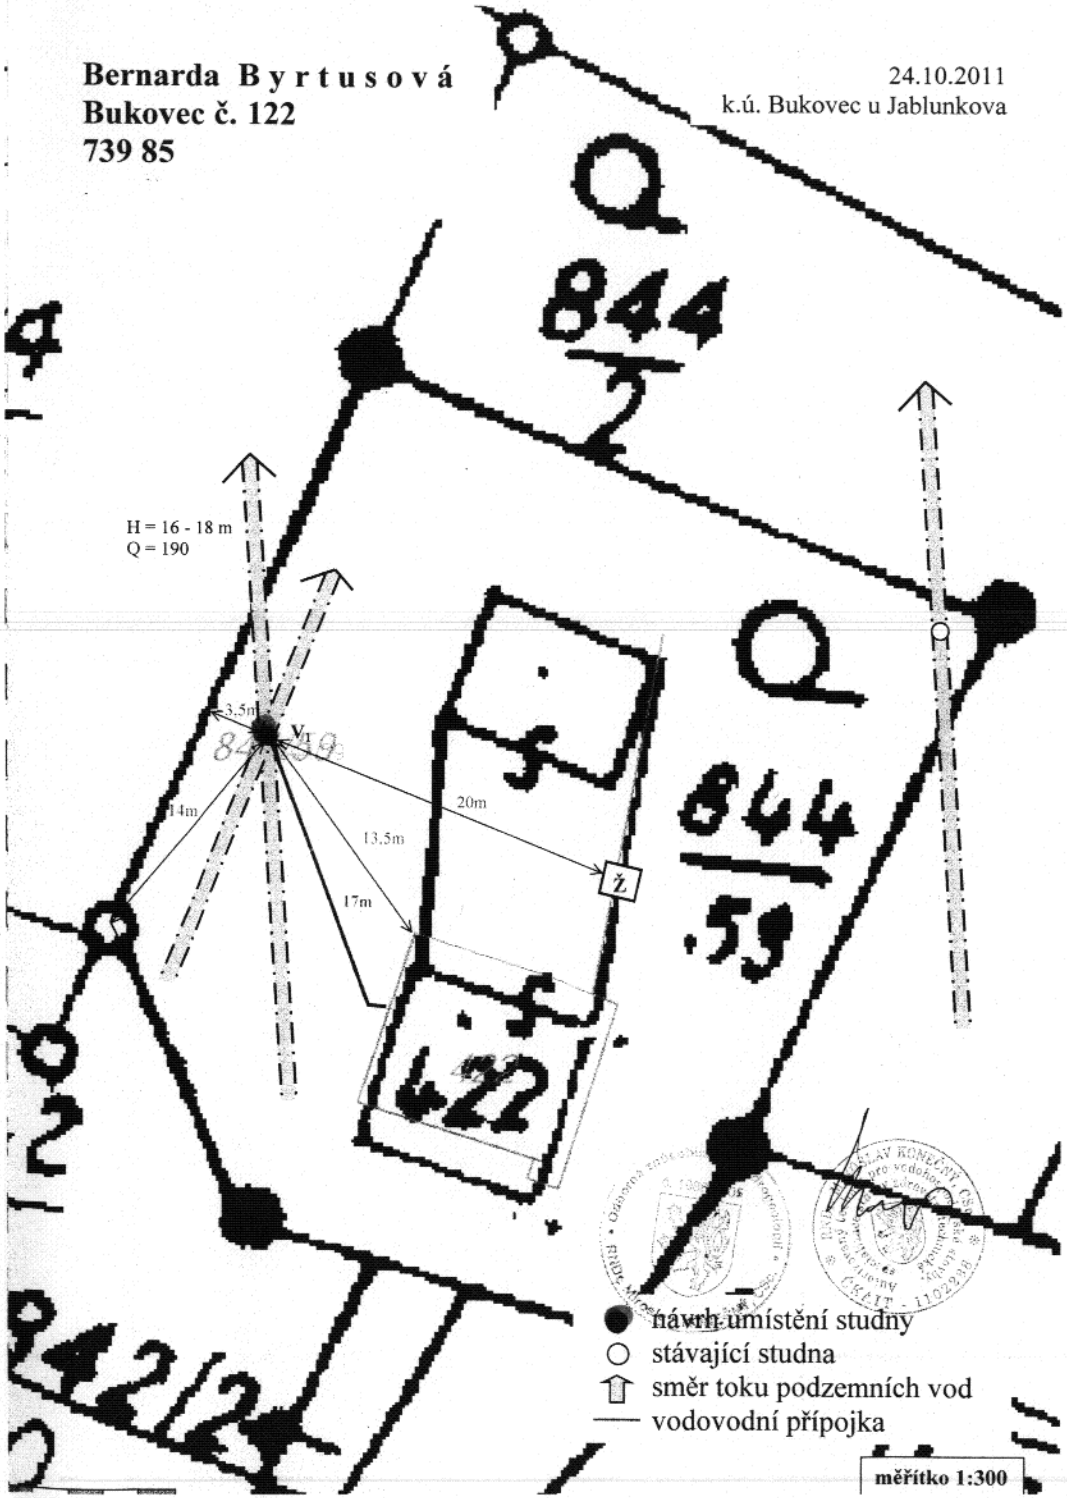

● návrh umístění studny
○ stávající studna
⇧ směr toku podzemních vod
— vodovodní přípojka

měřítko 1:300

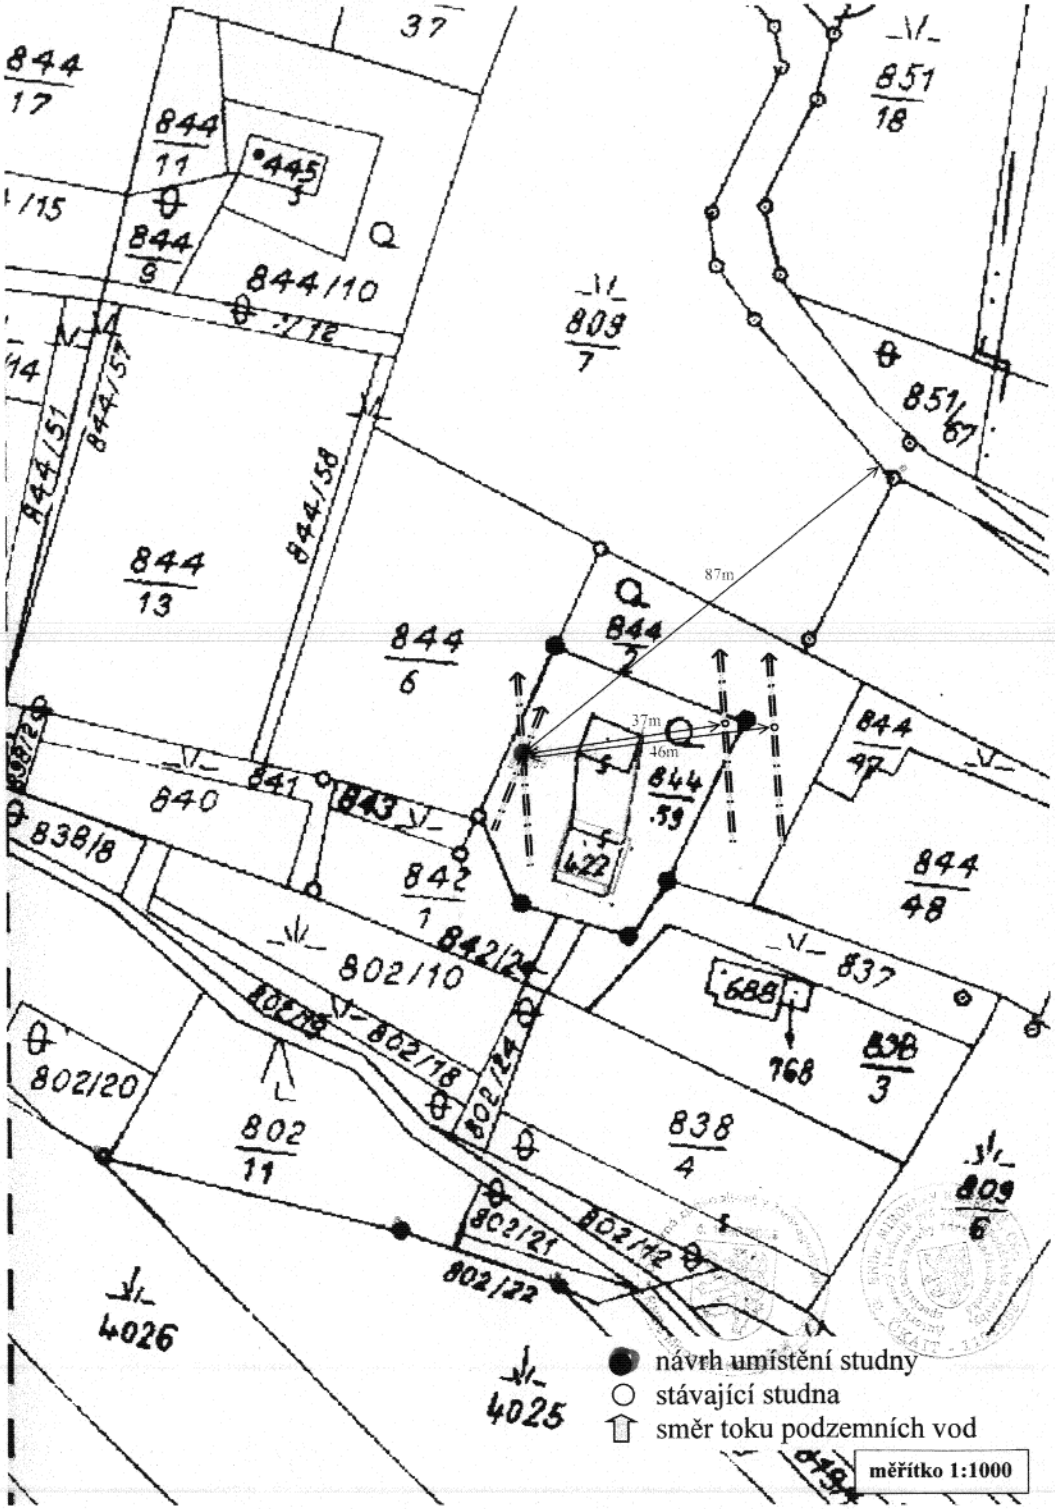

● návrh umístění studny
○ stávající studna
⇧ směr toku podzemních vod

měřítko 1:1000