


Jiří B y r t u s
Alej míru č. 801
739 91 Jablunkov
tel. 732 934 459

13.11.2010
 k.ú. Jablunkov

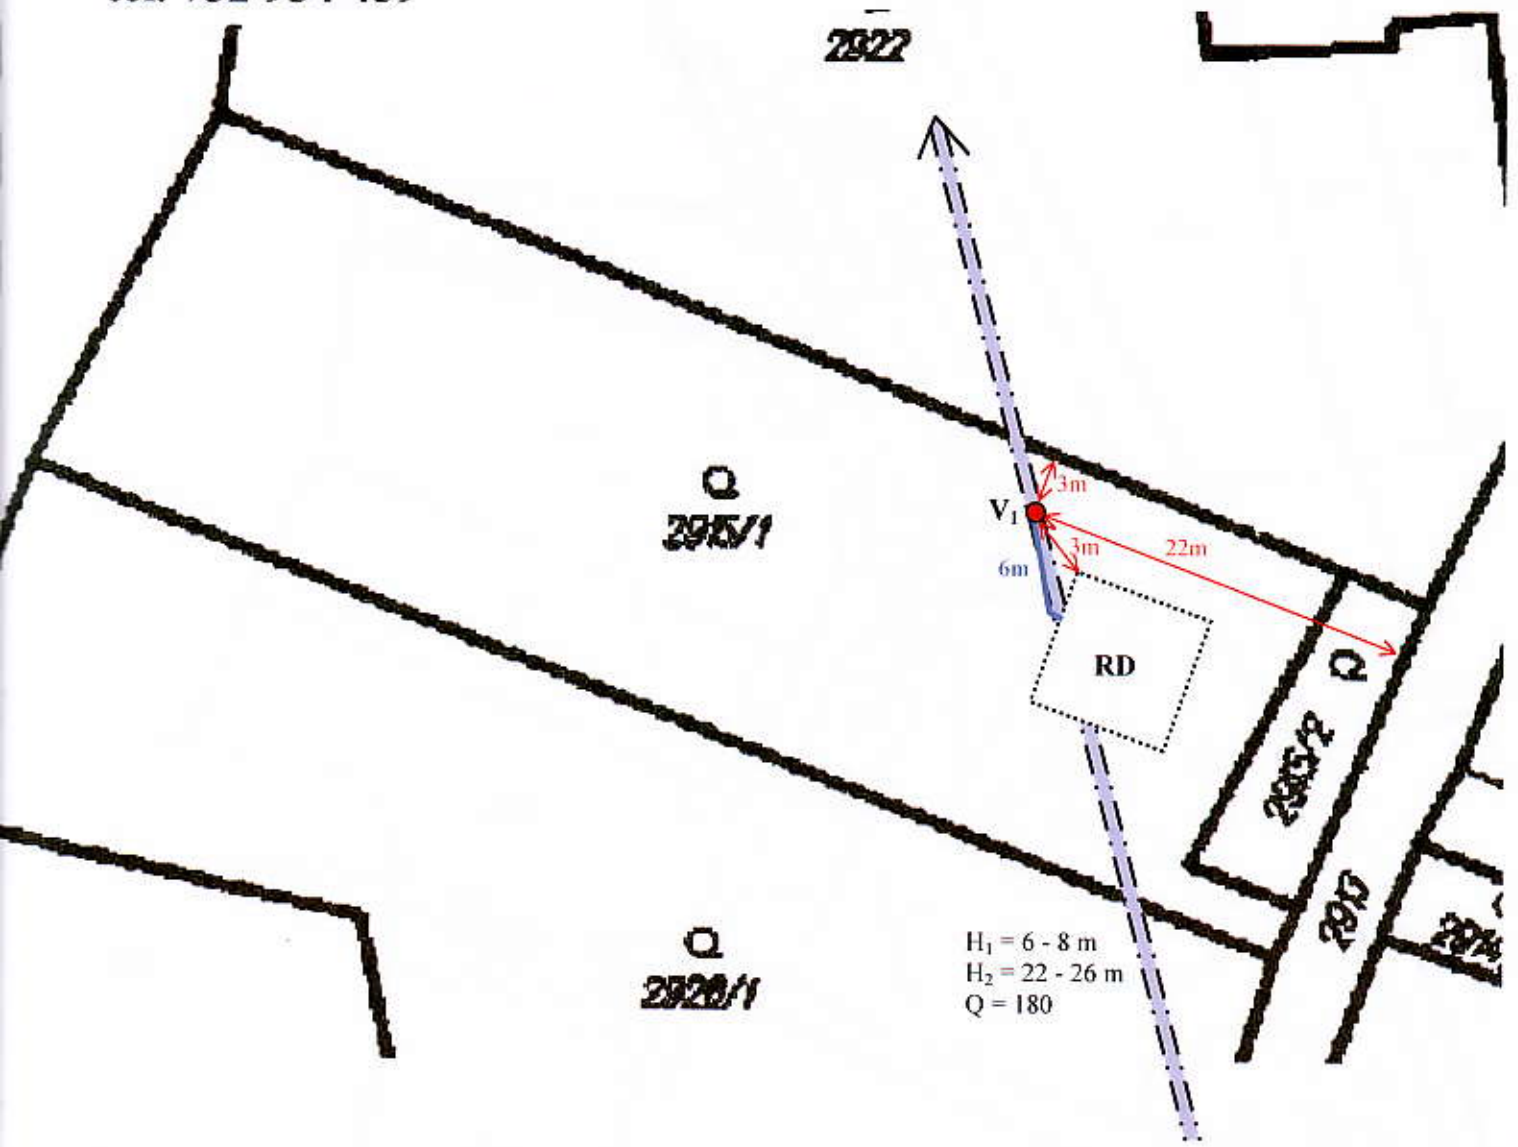

- návrh umístění studny
- směr toku podzemních vod
- vodovodní přípojka

měřítko 1:430