
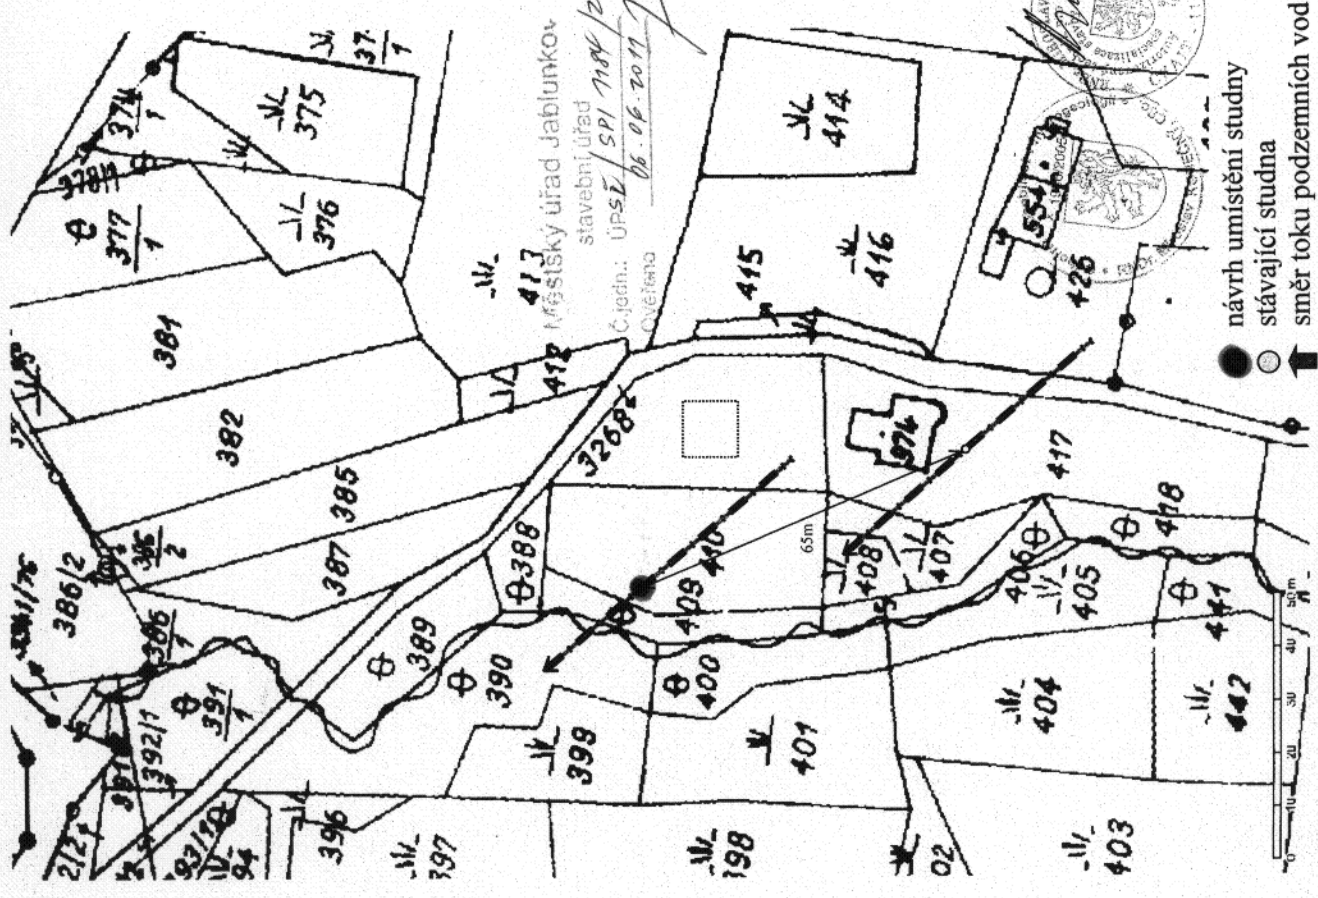


KÚ pro Moravskoslezský kraj	Okres	Obec	Datum
KP Třinec	Frydek - Místek	Píleč	15. 3. 2010
Katastr. území	Mapový list	Měřítko	Podpis
Píleč u Pábl.	XXIV - 13 / IX	1: 2 500	<i>[Signature]</i>
Vyhotoval:		Dne:	Razítko
Lancová Irena		15. 3. 2010	<i>[Seal]</i>

**Kopie katastrální mapy**

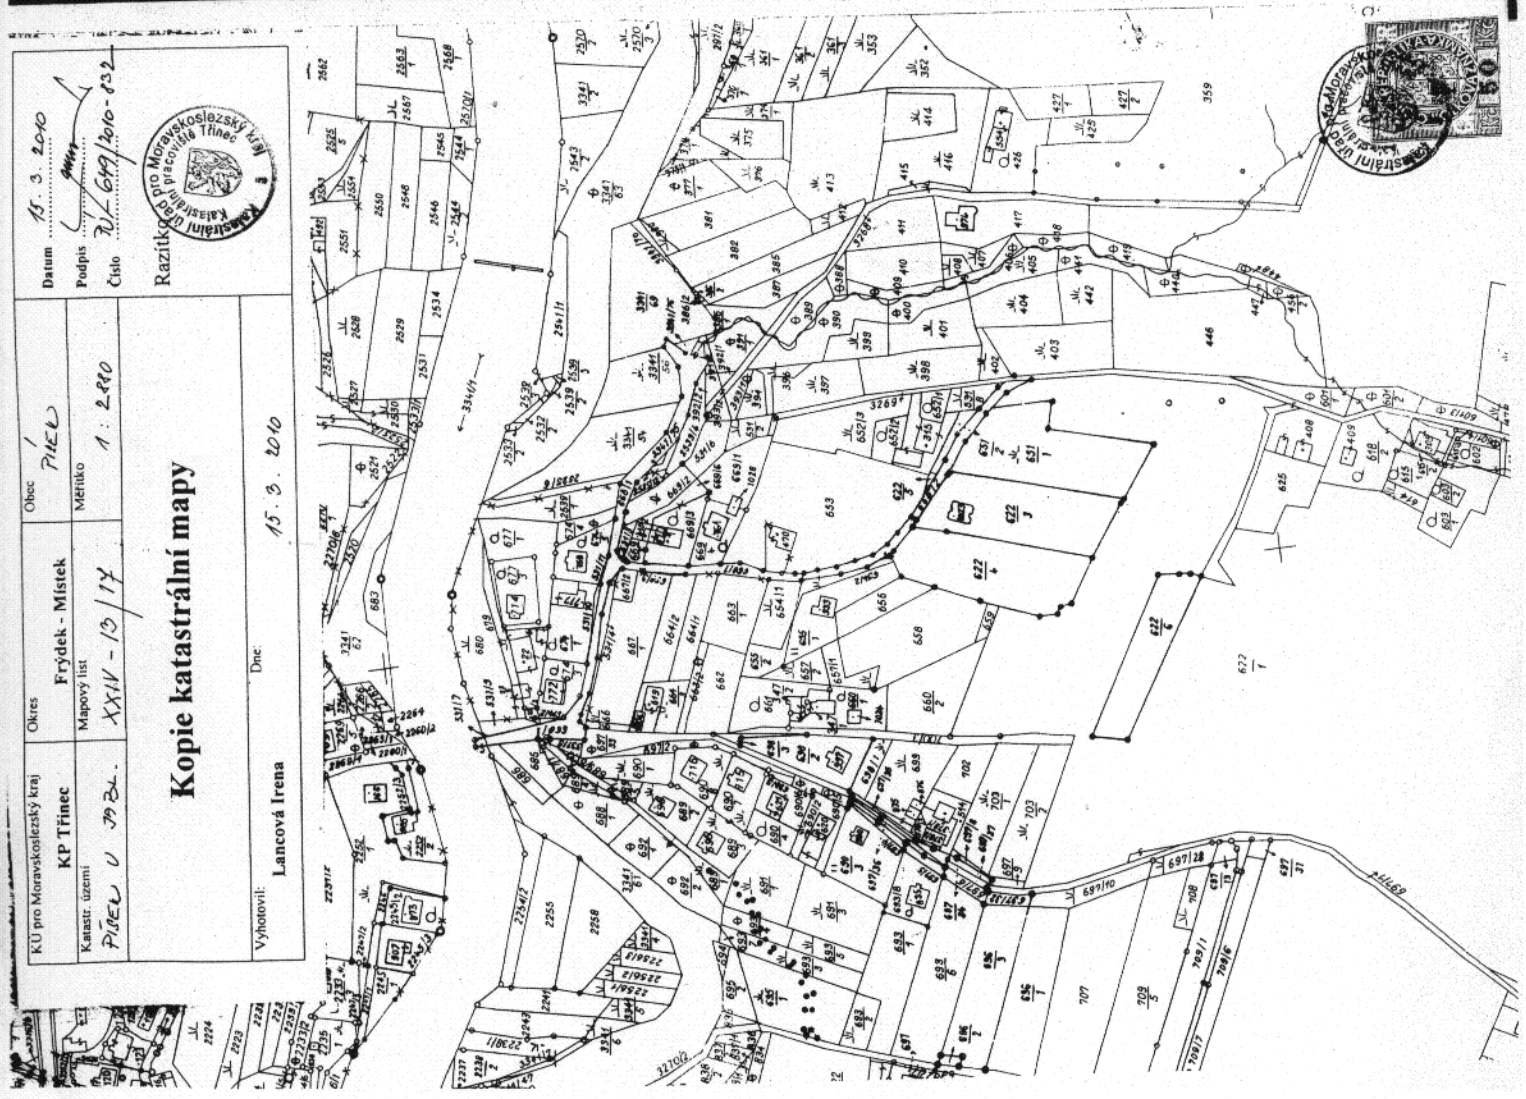

- návrh umístění studny
- stávající studna
- ➔ směr toku podzemních vod

měřítko 1:1000

Městský úřad Jablunkov  
stavební úřad  
Č.jedn.: ÚPSL/SPI 1108/2011  
Ověřeno 06.06.2011

