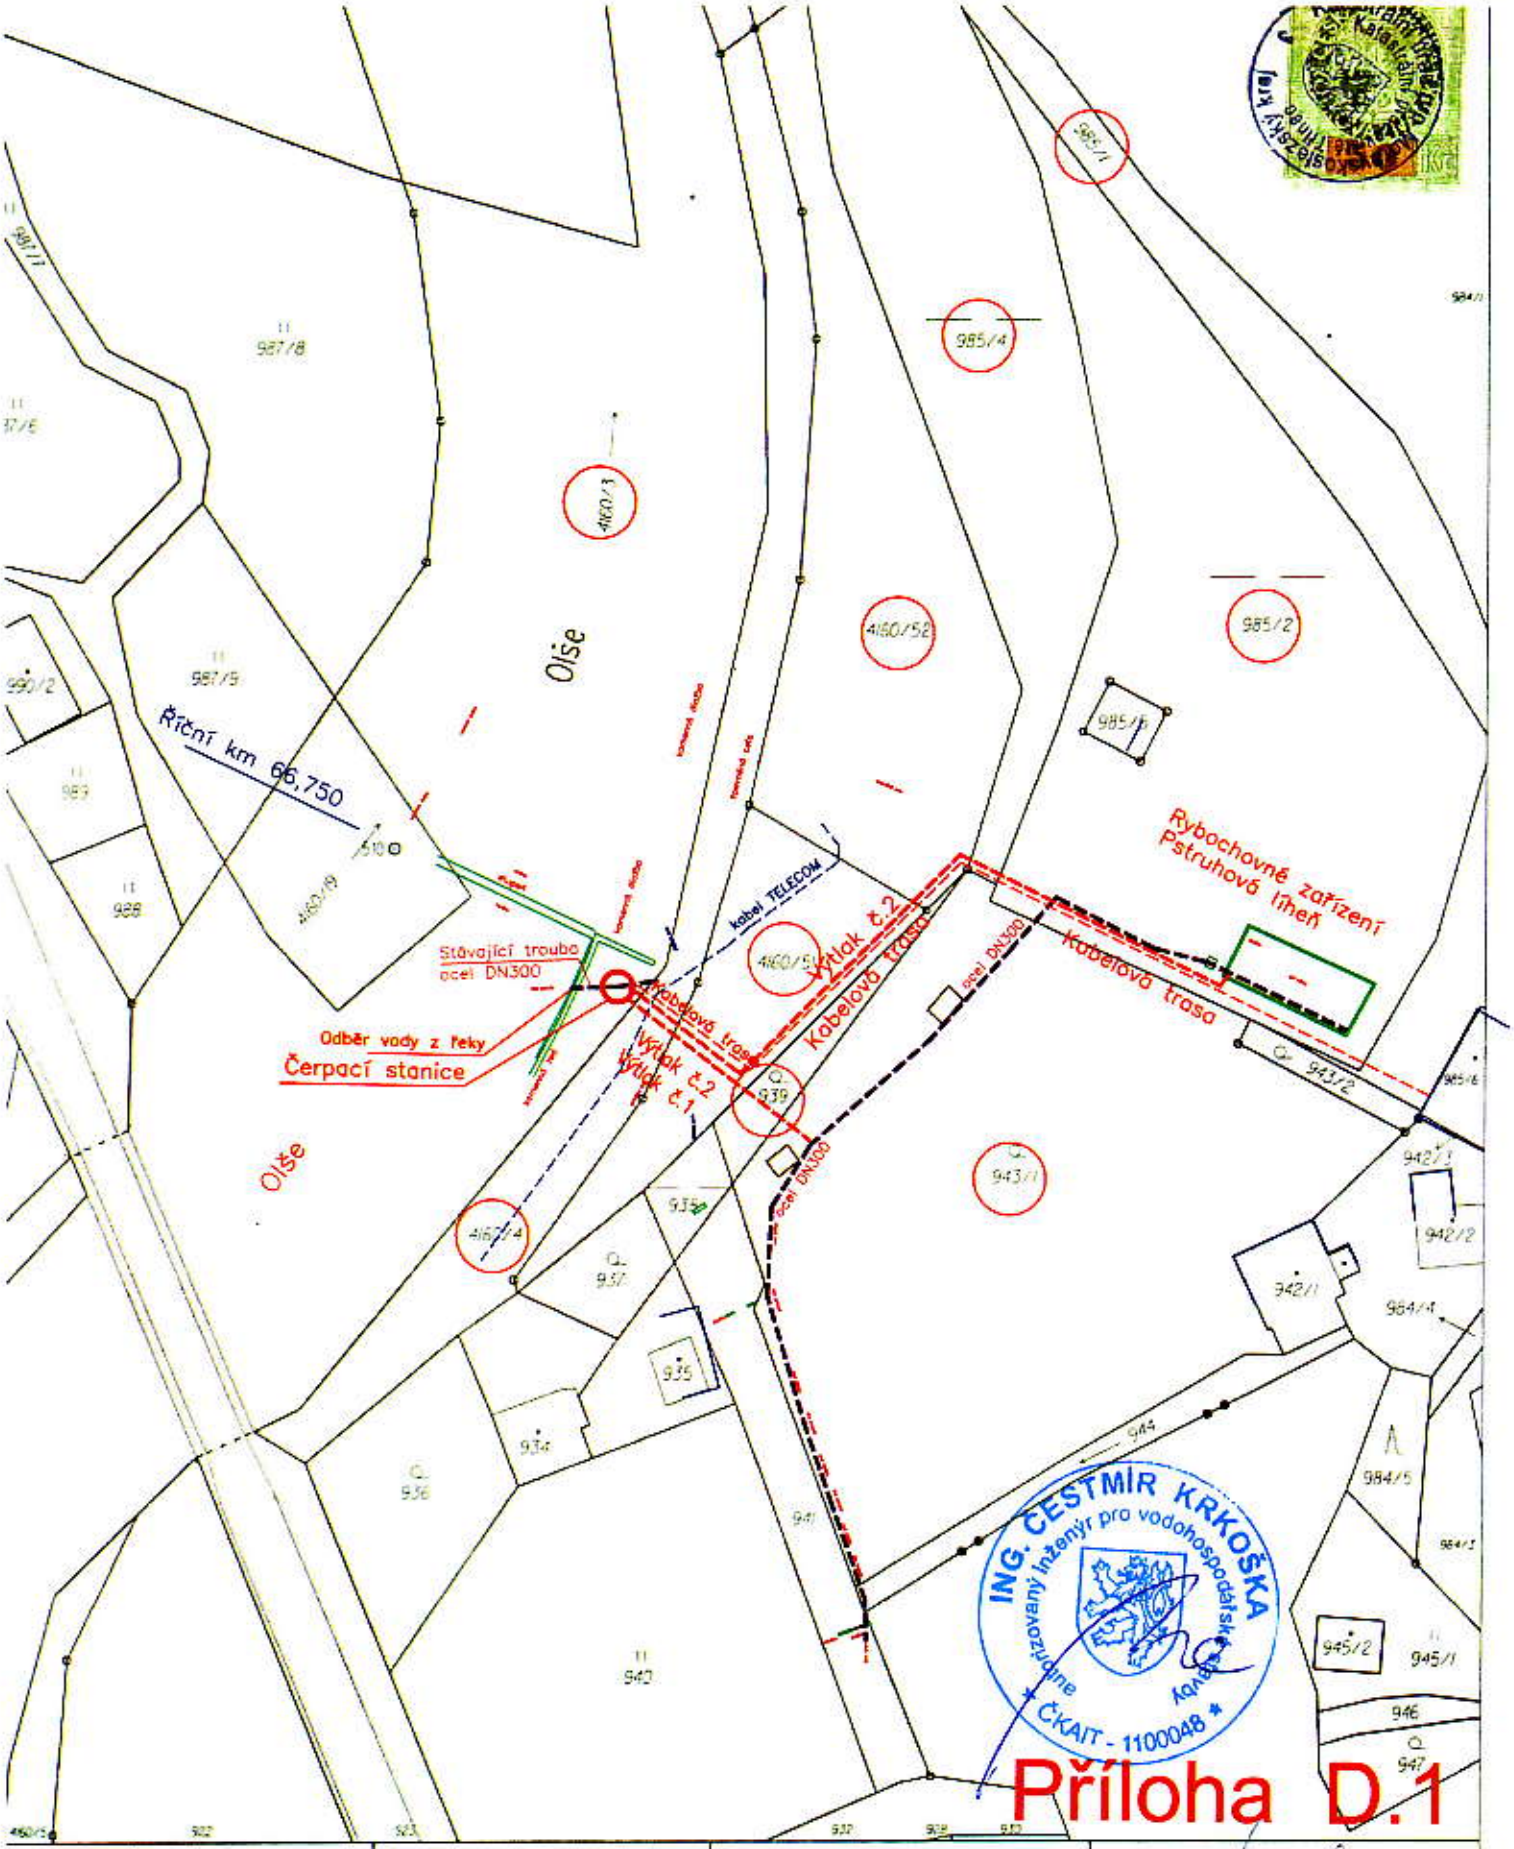

Příloha D.1

Katastrální úřad pro Moravskoslezský kraj, Katastrální pracoviště Frýdek	Okres: Frýdek-Místek	Obec: Jablunkov
Území: Jablunkov	Mapový list č.: JABLUNKOV 5-6/44	Měřítko: 1:1000
KOPIE KATASTRÁLNÍ MAPY		
Čas: 21.06.2010 10:50:33	Vyhotovil: Lancová Irena	Dne: 21.06.2010 10:50:33

Podpis
Číslo PK - 1441/2010-82/2
Razítko

Katastrální úřad pro Moravskoslezský kraj, Katastrální pracoviště Frýdek

2

ING. ČESTMÍR KRKOŠKA
autorizovaný inženýr pro vodohospodářské stavby
ČKAIT - 1100048