





Razítko:



WACLAWEK stavební spol. s.r.o.
 ul. Zahradní č. 849
 739 91 Jablunkov
 tel. 774 467 602 – p. Dvůrek

2065/1

Městský úřad Jablunkov
 stavební úřad
 Č.jedn.: ÚP.SÚ/SP/571/2010
 Ověřeno: 04. 04. 2011

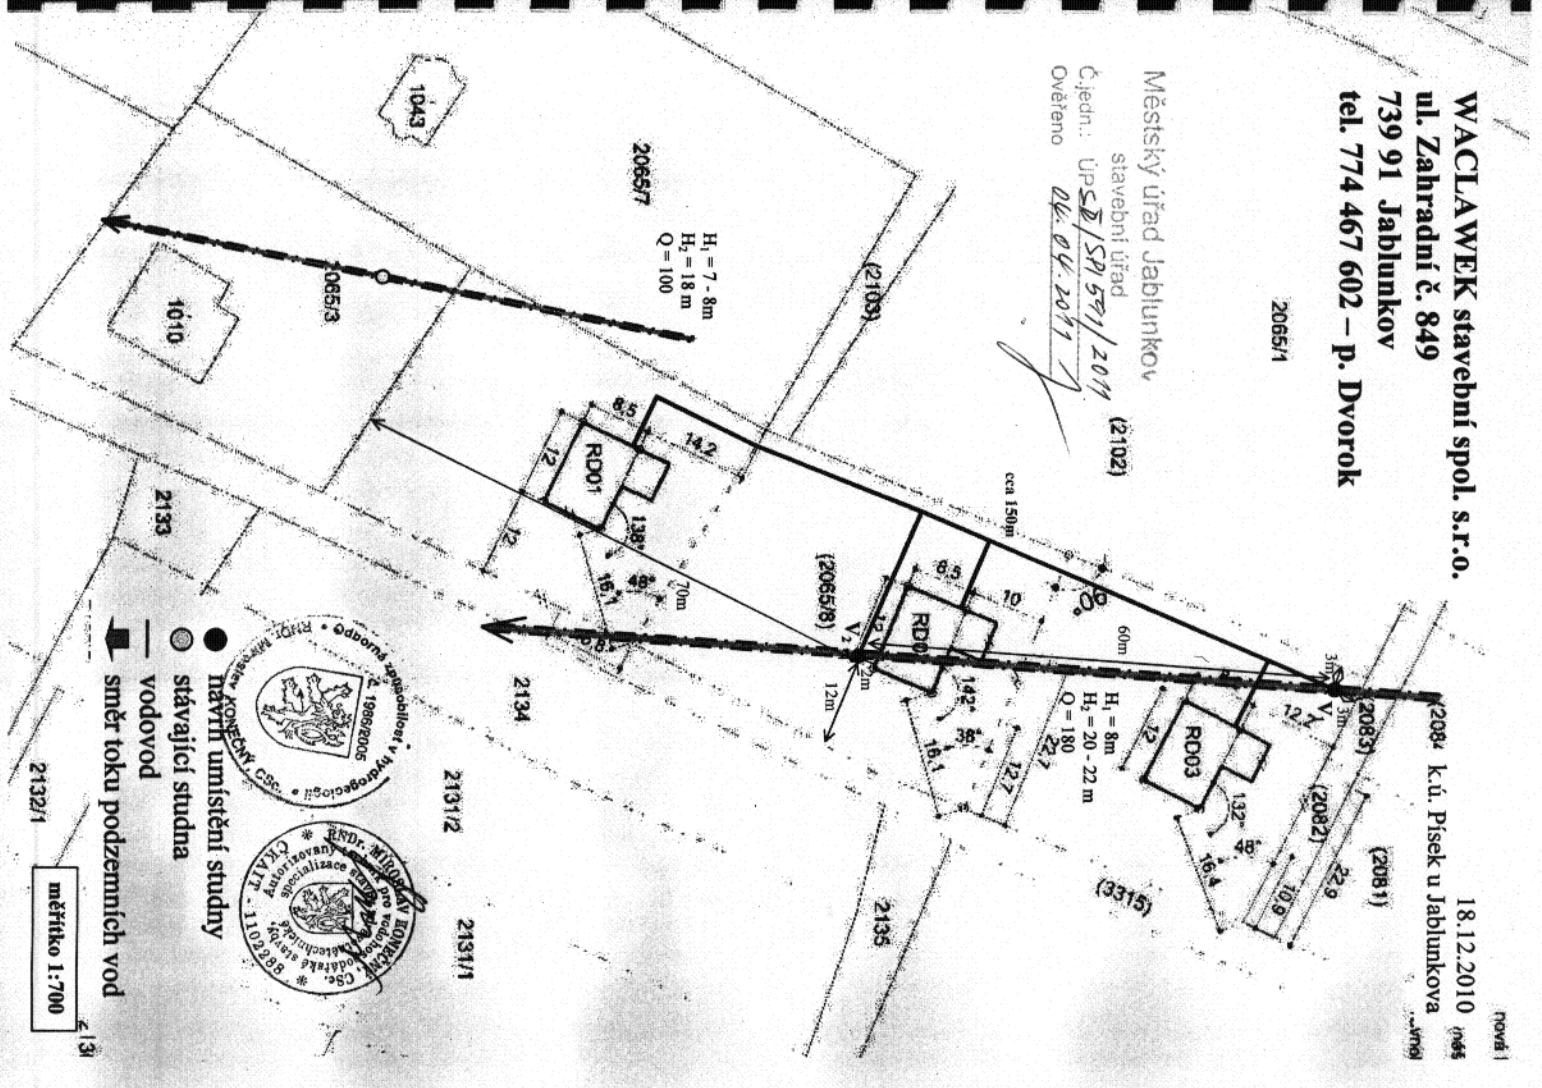

● návrh umístění studny
 ● stávající studna
 ○ vodovod
 → směr toku podzemních vod

měřítko 1:700

18.12.2010
 18284 k.ú. Písek u Jablunkova